

# Grand Large



## Résidence "Grand Large"

Marina L'Etang Z'abricot  
97200 FORT-DE-FRANCE


Tranche:	Bâtiment:	Étage:	Appartement:	Type:
<b>1</b>	<b>A</b>	<b>RDC</b> Surélevé	<b>A-001</b>	<b>T3a</b>

①	Entrée	4.15 m <sup>2</sup>
②	Sejour	21.64 m <sup>2</sup>
③	Cuisine	6.88 m <sup>2</sup>
④	Dégagement	2.56 m <sup>2</sup>
⑤	Chambre 1	12.56 m <sup>2</sup>
⑥	Chambre 2	10.71 m <sup>2</sup>
⑦	Salle d'eau	6.05 m <sup>2</sup>
⑧	WC	1.83 m <sup>2</sup>


Surface Habitable 66.38 m<sup>2</sup>

⑨	Varangue	
	Incluant Buanderie	27.71 m <sup>2</sup>

**Surface Totale 94.09 m<sup>2</sup>**

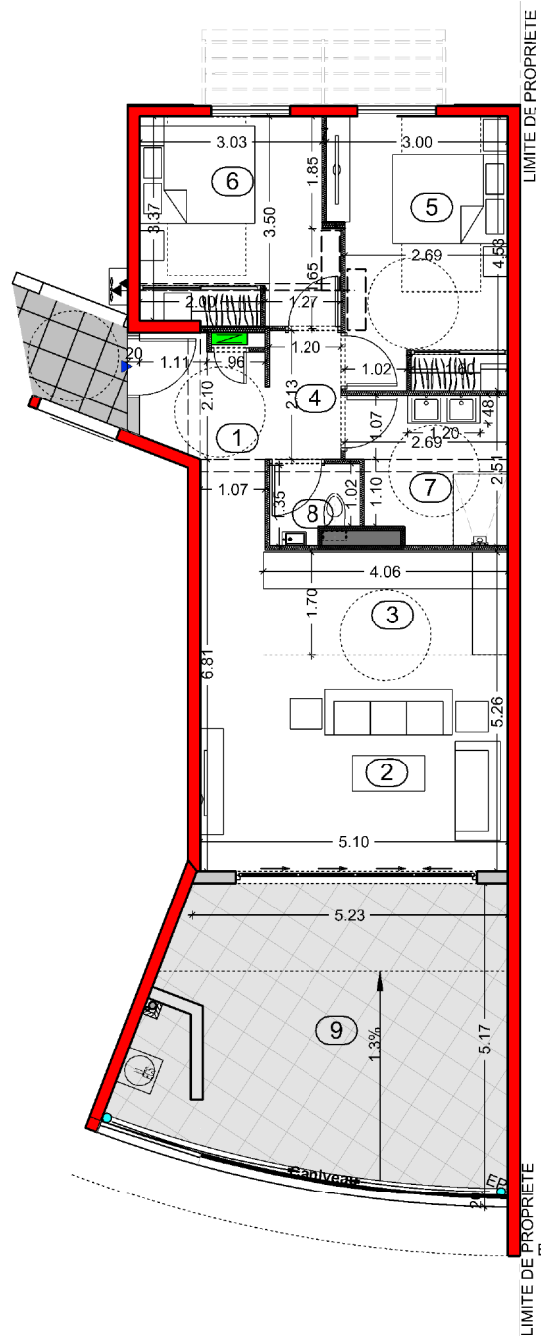

Echelle: 1/125

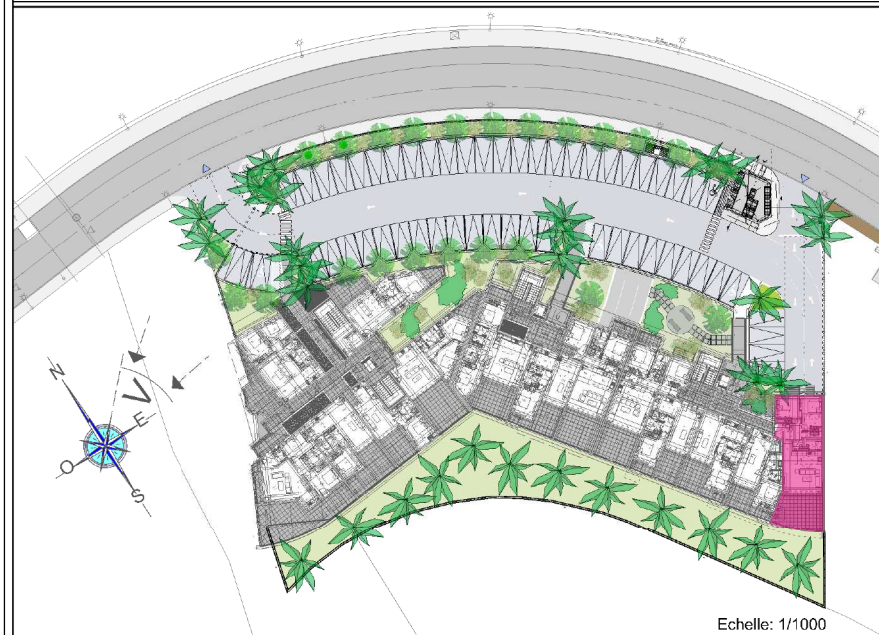

Echelle: 1/1000

Les côtes et les surfaces sont données sous réserve des impératifs de construction et des tolérances d'exécution.  
Le plan peut subir des modifications dues à des impératifs techniques.