


Tranche:	Bâtiment:	Étage:	Appartement:	Type:
<b>1</b>	<b>A</b>	<b>RDC</b> Surélevé	<b>A-003</b>	<b>T2a'</b>

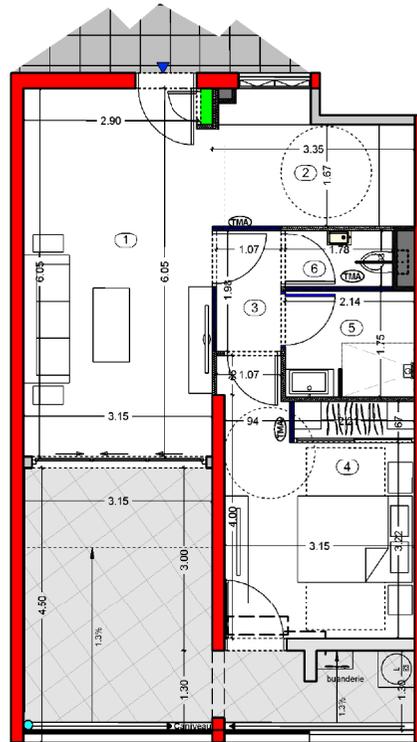


Echelle: 1/125

①	Sejour	19.00 m <sup>2</sup>
②	Cuisine	6.42 m <sup>2</sup>
③	Dégagement	2.11 m <sup>2</sup>
④	Chambre 1	12.88 m <sup>2</sup>
⑤	Salle d'eau	3.74 m <sup>2</sup>
⑥	WC	1.66 m <sup>2</sup>

Surface Habitable 45.81 m<sup>2</sup>

⑦	Varangue	
	Incluant Buanderie	17.73 m <sup>2</sup>

**Surface Totale 63,54 m<sup>2</sup>**

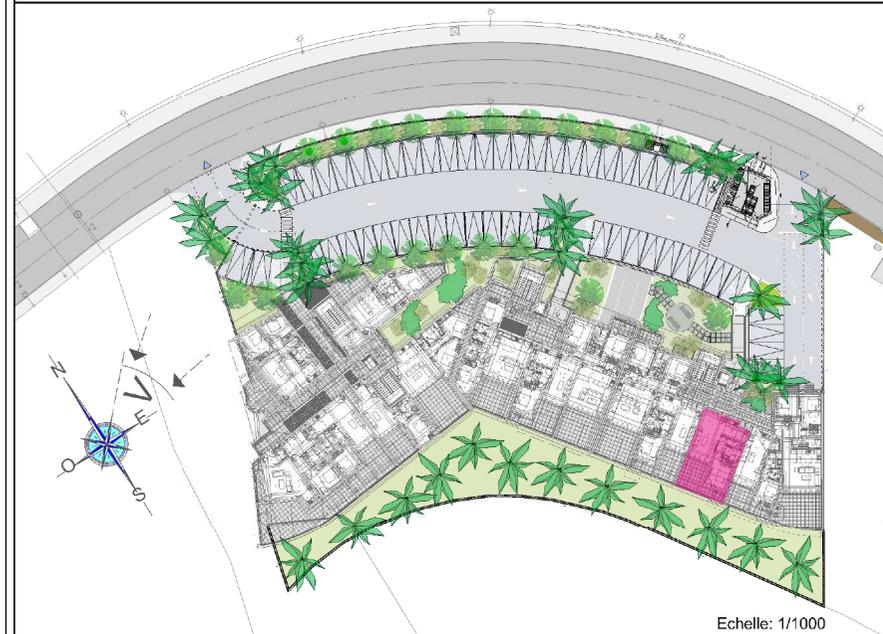

Echelle: 1/1000

Les côtes et les surfaces sont données sous réserve des impératifs de construction et des tolérances d'exécution.  
Le plan peut subir des modifications dues à des impératifs techniques.