



Tranche:	Bâtiment:	Étage:	Appartement:	Type:
<b>1</b>	<b>A</b>	<b>RDC</b>	<b>A-004</b>	<b>T2a</b>

①	Sejour	18.50 m <sup>2</sup>
②	Cuisine	7.11 m <sup>2</sup>
③	Dégagement	2.11 m <sup>2</sup>
④	Chambre 1	12.88 m <sup>2</sup>
⑤	Salle d'eau	3.74 m <sup>2</sup>
⑥	WC	1.66 m <sup>2</sup>


**Surface Habitable 46.00 m<sup>2</sup>**

⑦	Varangue	
	Incluant Buanderie	17.72 m <sup>2</sup>

**Surface Totale 63.72 m<sup>2</sup>**

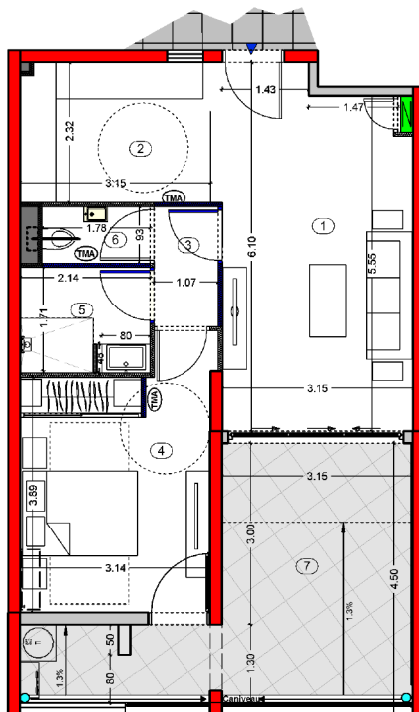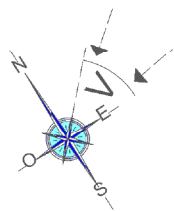

Echelle: 1/125

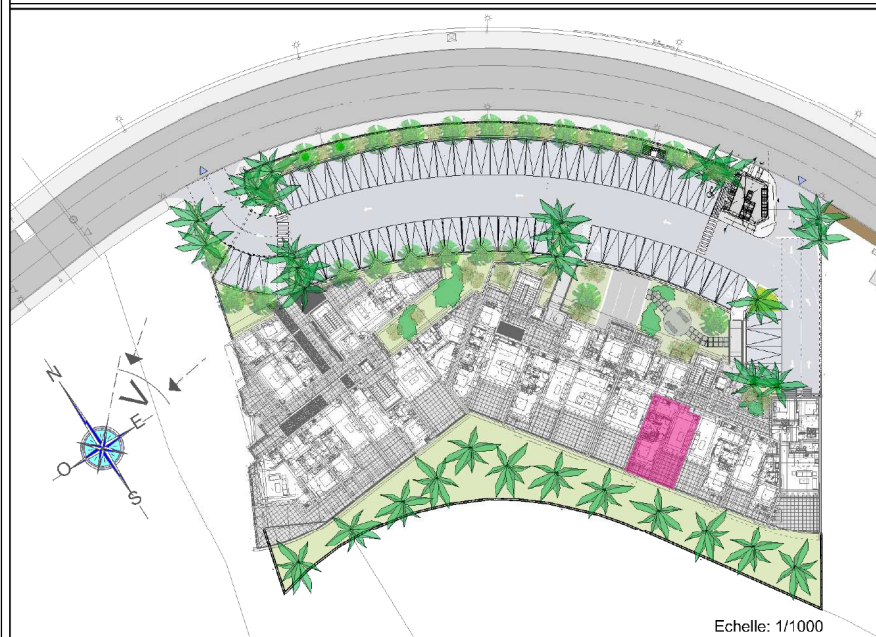

Echelle: 1/1000

Les côtes et les surfaces sont données sous réserve des impératifs de construction et des tolérances d'exécution.  
Le plan peut subir des modifications dues à des impératifs techniques.