
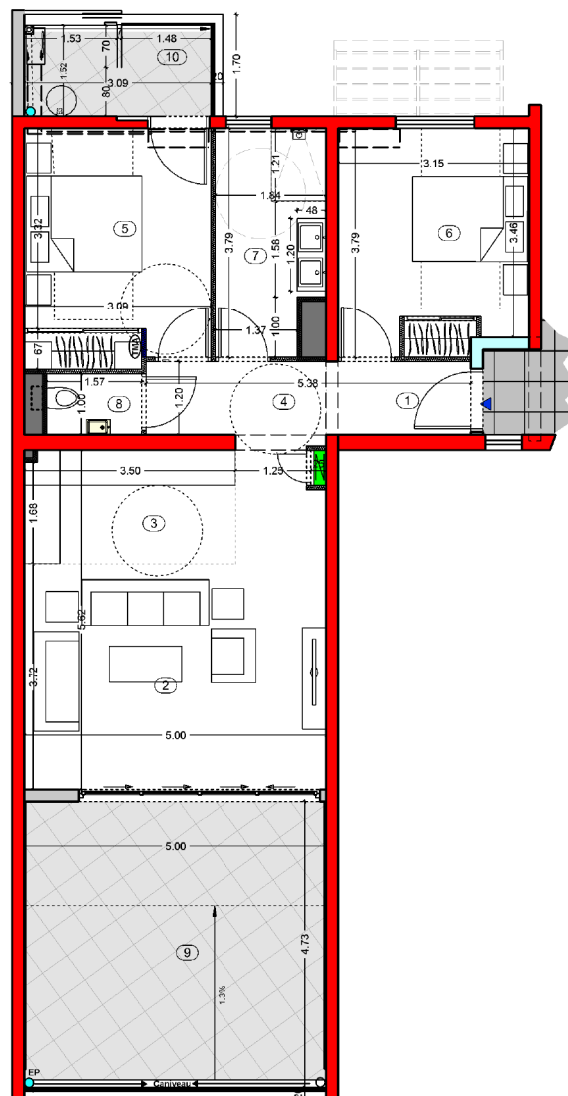



Tranche:	Bâtiment:	Étage:	Appartement:	Type:
1	A	RDC Surélevé	A-005	T3b

①	Entrée	2.87 m ²
②	Sejour	21.75 m ²
③	Cuisine	6.62 m ²
④	Dégagement	3.58 m ²
⑤	Chambre 1	11.91 m ²
⑥	Chambre 2	11.46 m ²
⑦	Salle d'eau	6.51 m ²
⑧	WC	1.57 m ²
Surface Habitable		66.27 m ²
⑨	Varangue	23.61 m ²
⑩	Balcon (Incluant Buanderie)	4.61 m ²

Surface Totale 94.49 m²

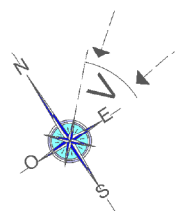

Echelle: 1/125

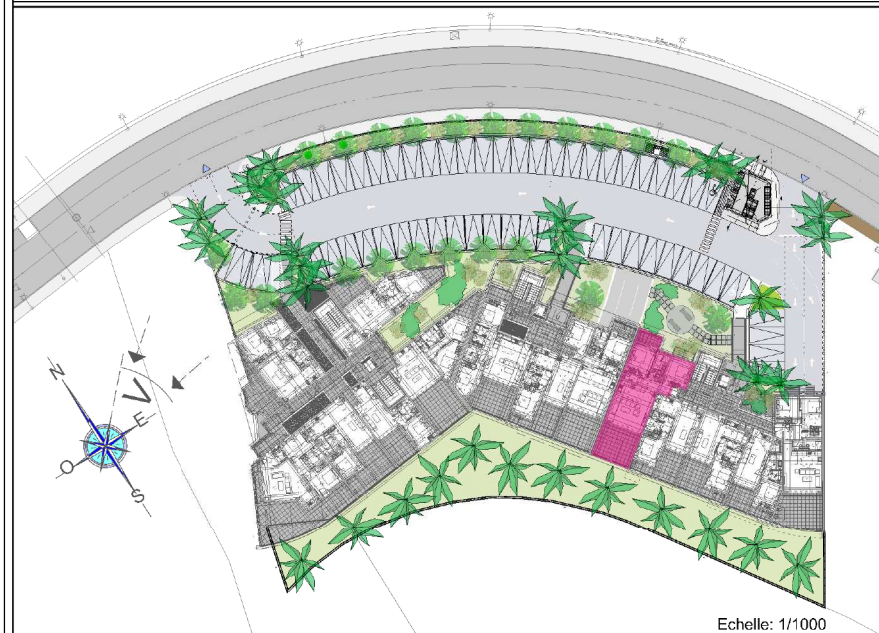

Echelle: 1/1000

Les côtes et les surfaces sont données sous réserve des impératifs de construction et des tolérances d'exécution.
Le plan peut subir des modifications dues à des impératifs techniques.