

Grand Large



Résidence "Grand Large"

Marina L'Etang Z'Abricot
97200 FORT-DE-FRANCE



Tranche:	Bâtiment:	Étage:	Appartement:	Type:
1	A	R+1	A-101	T3a

①	Entrée	4.15 m ²
②	Sejour	21.59 m ²
③	Cuisine	6.88 m ²
④	Dégagement	2.55 m ²
⑤	Chambre 1	12.56 m ²
⑥	Chambre 2	10.71 m ²
⑦	Salle d'eau	6.06 m ²
⑧	WC	1.88 m ²


Surface Habitable 66.38 m²

⑨	Varangue	
	Incluant Buanderie	34.04 m ²

Surface Totale 100.42 m²

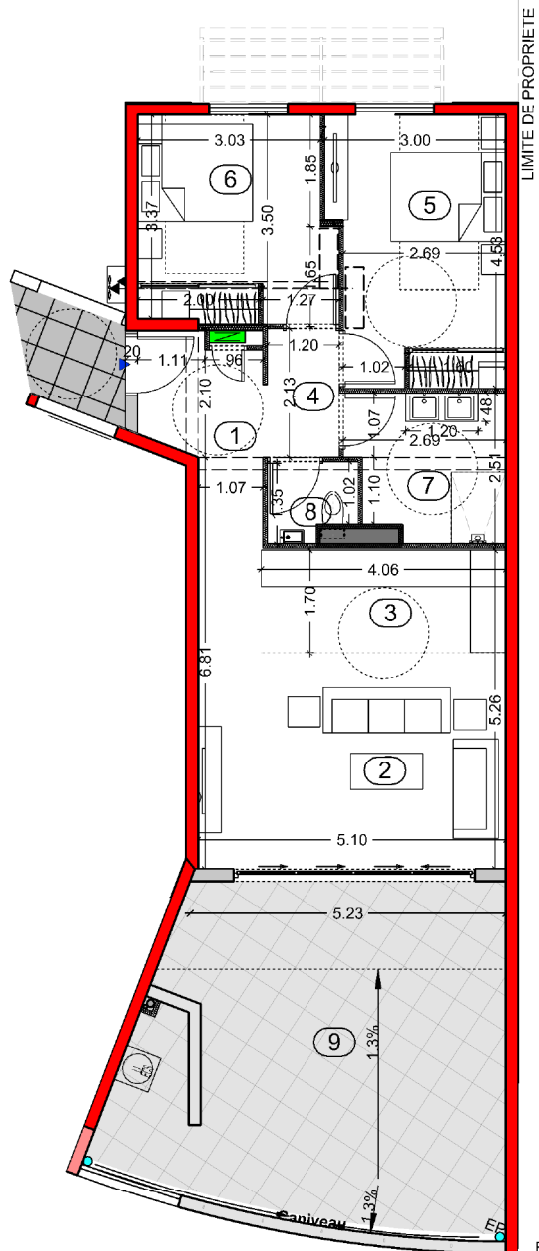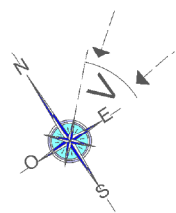

Echelle: 1/125

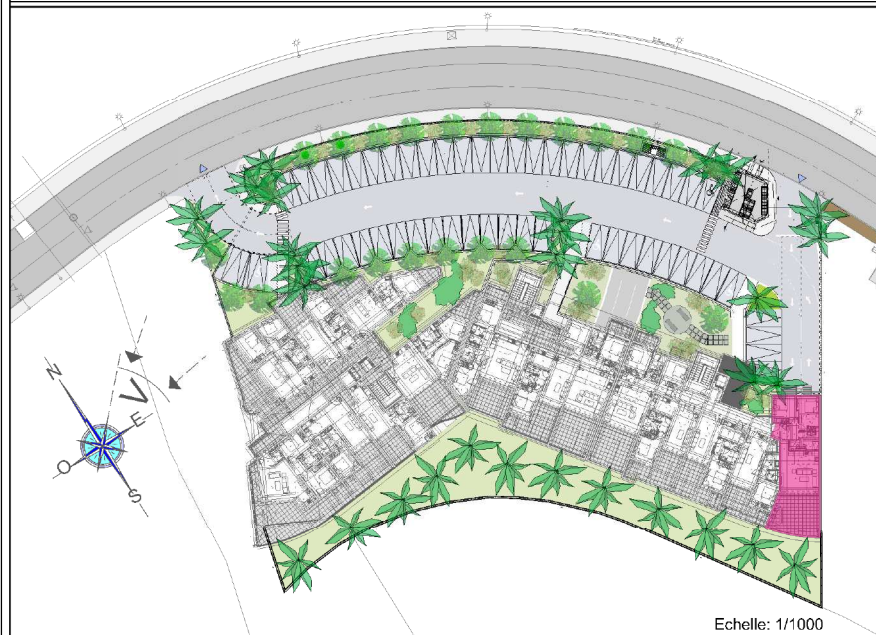

Echelle: 1/1000

Les côtes et les surfaces sont données sous réserve des impératifs de construction et des tolérances d'exécution.
Le plan peut subir des modifications dues à des impératifs techniques.