
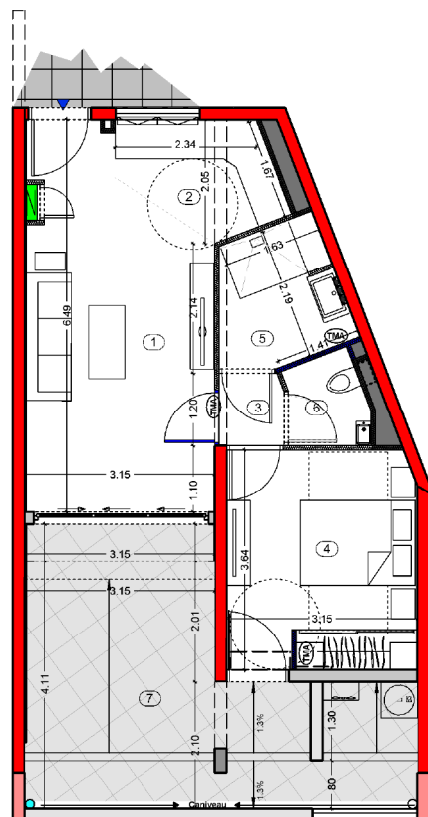


Tranche:	Bâtiment:	Étage:	Appartement:	Type:
1	A	R+1	A-102	T2b


①	Sejour	19.63 m ²
②	Cuisine	4.22 m ²
③	Dégagement	1.28 m ²
④	Chambre 1	11.20 m ²
⑤	Salle d'eau	4.36 m ²
⑥	WC	1.87 m ²
Surface Habitable		42.56 m ²

⑦	Varangue	
	Incluant Buanderie	19.70 m ²

Surface Totale 62.26 m²

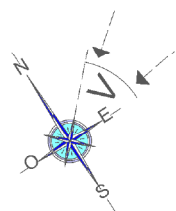

Echelle: 1/125

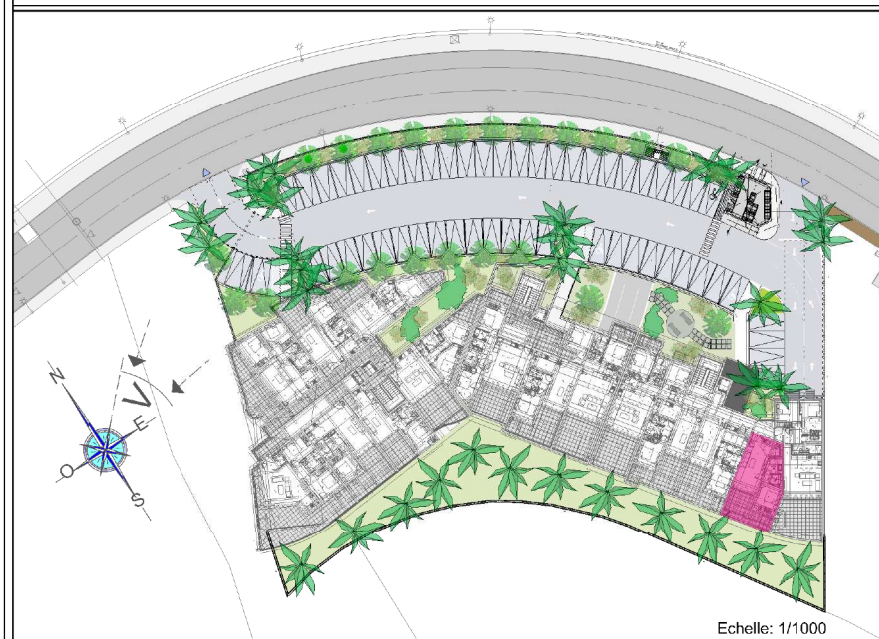

Echelle: 1/1000

Les côtes et les surfaces sont données sous réserve des impératifs de construction et des tolérances d'exécution.
Le plan peut subir des modifications dues à des impératifs techniques.