


Tranche:	Bâtiment:	Étage:	Appartement:	Type:
1	A	R+1	A-104	T2a

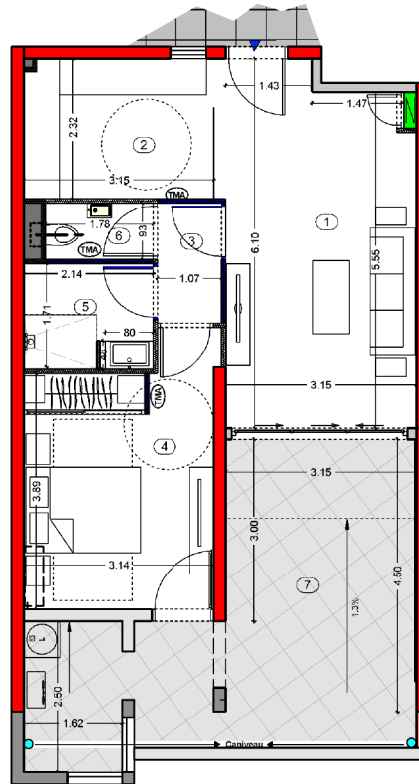


Echelle: 1/125

①	Sejour	18.50 m ²
②	Cuisine	7.11 m ²
③	Dégagement	2.11 m ²
④	Chambre 1	12.88 m ²
⑤	Salle d'eau	3.74 m ²
⑥	WC	1.66 m ²

Surface Habitable 46.00 m²

⑦	Varangue	
	Incluant Buanderie	23.06 m ²

Surface Totale 69,06 m²

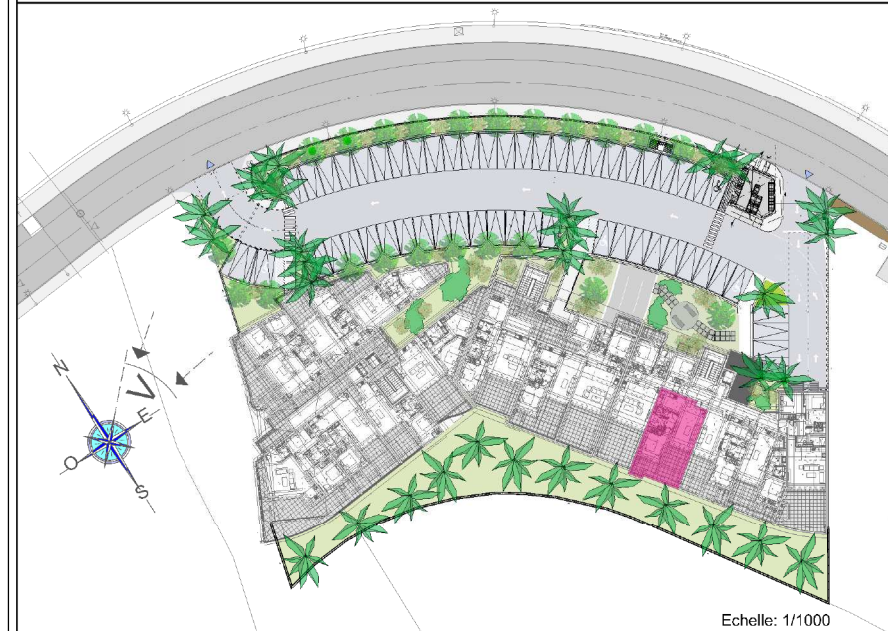

Echelle: 1/1000

Les côtes et les surfaces sont données sous réserve des impératifs de construction et des tolérances d'exécution.
Le plan peut subir des modifications dues à des impératifs techniques.