


Tranche:	Bâtiment:	Étage:	Appartement:	Type:
1	A	R+2	A-204	T2a

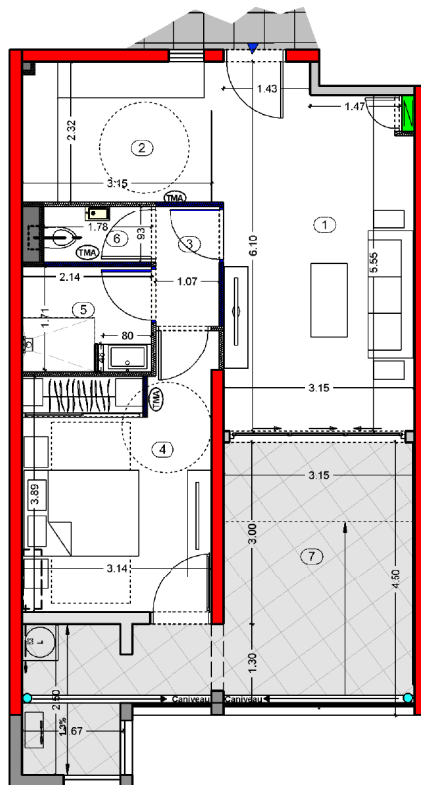


①	Sejour	18.66 m ²
②	Cuisine	7.27 m ²
③	Dégagement	2.11 m ²
④	Chambre 1	12.88 m ²
⑤	Salle d'eau	3.74 m ²
⑥	WC	1.66 m ²


Surface Habitable 46.32 m²

⑦	Varangue	
	Incluant Buanderie	19.71 m ²

Surface Totale 66.03 m²

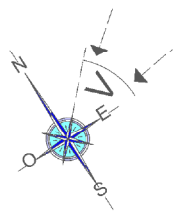

Echelle: 1/125

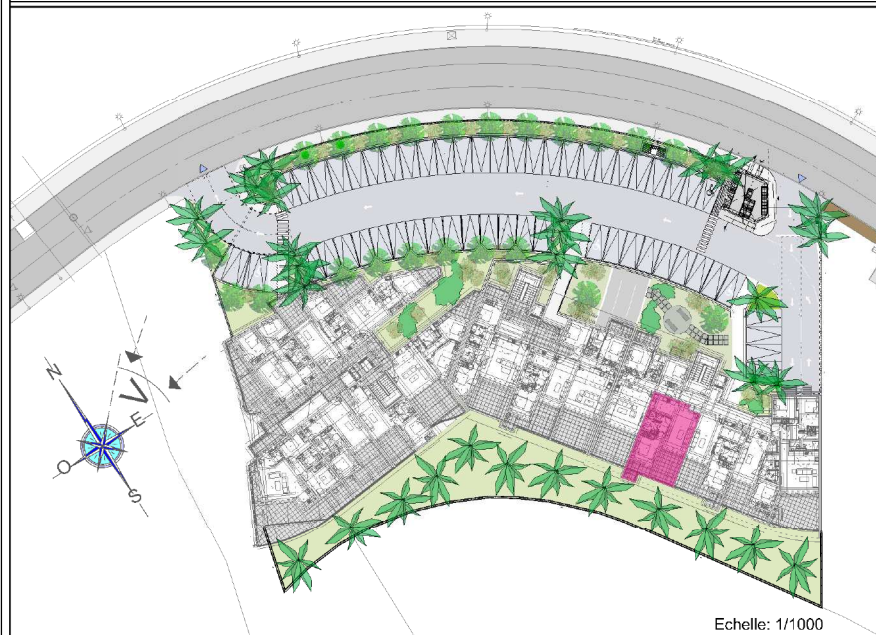

Echelle: 1/1000

Les côtes et les surfaces sont données sous réserve des impératifs de construction et des tolérances d'exécution.
Le plan peut subir des modifications dues à des impératifs techniques.