
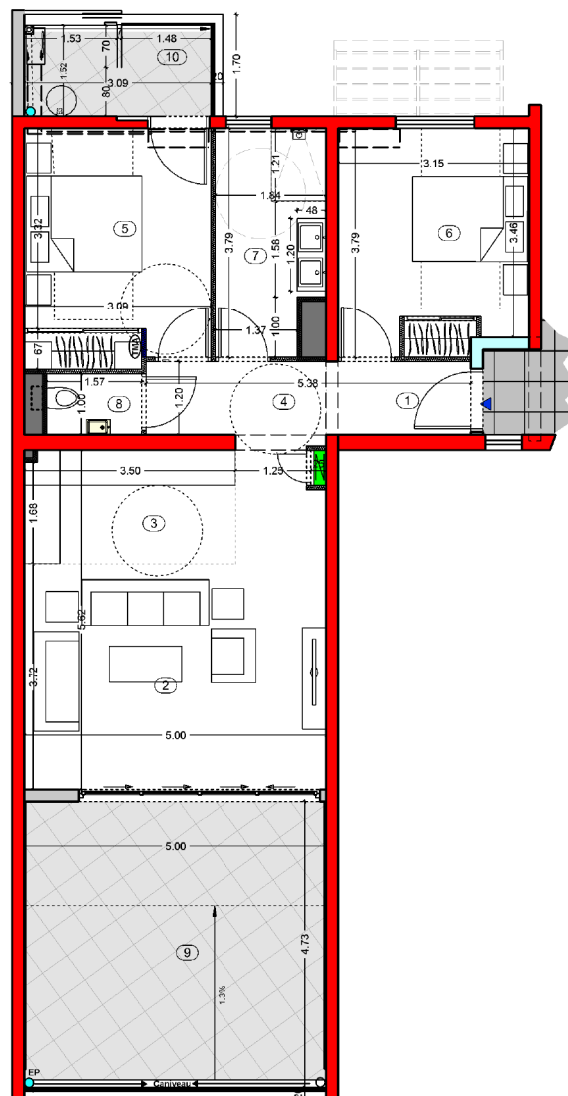



Tranche:	Bâtiment:	Étage:	Appartement:	Type:
<b>1</b>	<b>A</b>	<b>R+2</b>	<b>A-205</b>	<b>T3b</b>

①	Entrée	2.87 m <sup>2</sup>
②	Sejour	21.92 m <sup>2</sup>
③	Cuisine	6.62 m <sup>2</sup>
④	Dégagement	3.58 m <sup>2</sup>
⑤	Chambre 1	11.91 m <sup>2</sup>
⑥	Chambre 2	11.46 m <sup>2</sup>
⑦	Salle d'eau	6.51 m <sup>2</sup>
⑧	WC	1.57 m <sup>2</sup>
Surface Habitable		66.44 m <sup>2</sup>
⑨	Varangue	23.61 m <sup>2</sup>
⑩	Balcon (Incluant Buanderie)	4.51 m <sup>2</sup>

**Surface Totale 94.56 m<sup>2</sup>**

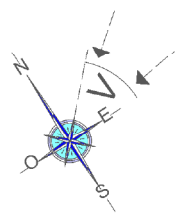

Echelle: 1/125

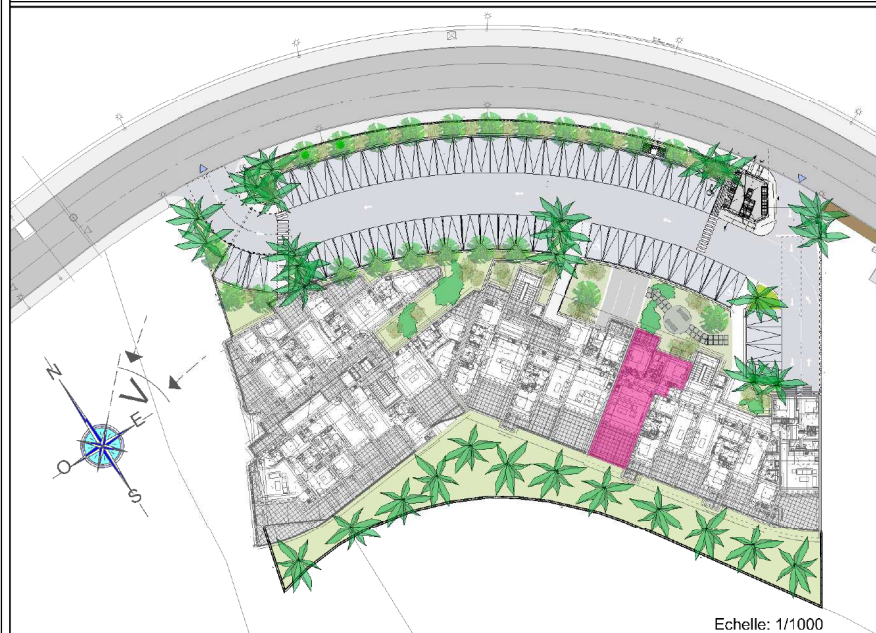

Echelle: 1/1000

Les côtes et les surfaces sont données sous réserve des impératifs de construction et des tolérances d'exécution.  
Le plan peut subir des modifications dues à des impératifs techniques.