


Grand large

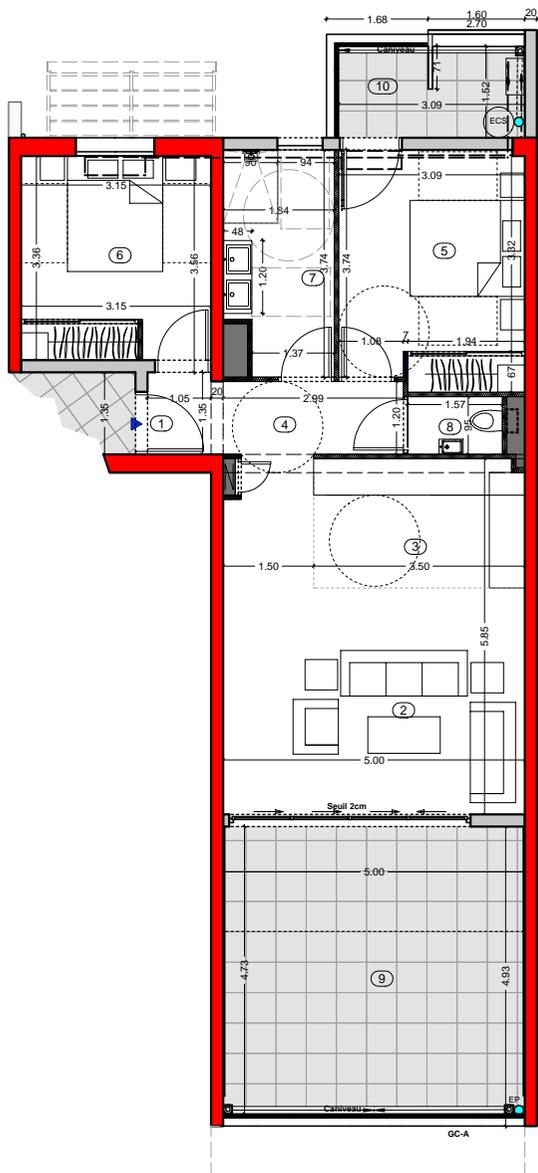

Echelle: 1/125


Résidence "Grand Large"

Marina L'Etang Z'Abriocot
97200 FORT-DE-FRANCE

Tranche:	Bâtiment:	Étage:	Appartement:	Type:
2	B	RDC Surélevé	B-001	T3b

①	Entrée	1.66 m ²
②	Sejour	21.84 m ²
③	Cuisine	7.42 m ²
④	Dégagement	3.59 m ²
⑤	Chambre 1	12.02 m ²
⑥	Chambre 2	10.39 m ²
⑦	Salle d'eau	6.44 m ²
⑧	WC	1.49 m ²
Surface Habitable		64.85 m ²
⑨	Varangue	23.61 m ²
⑩	Balcon (Incluant Buanderie)	4.56 m ²

Surface Totale 93.02 m²

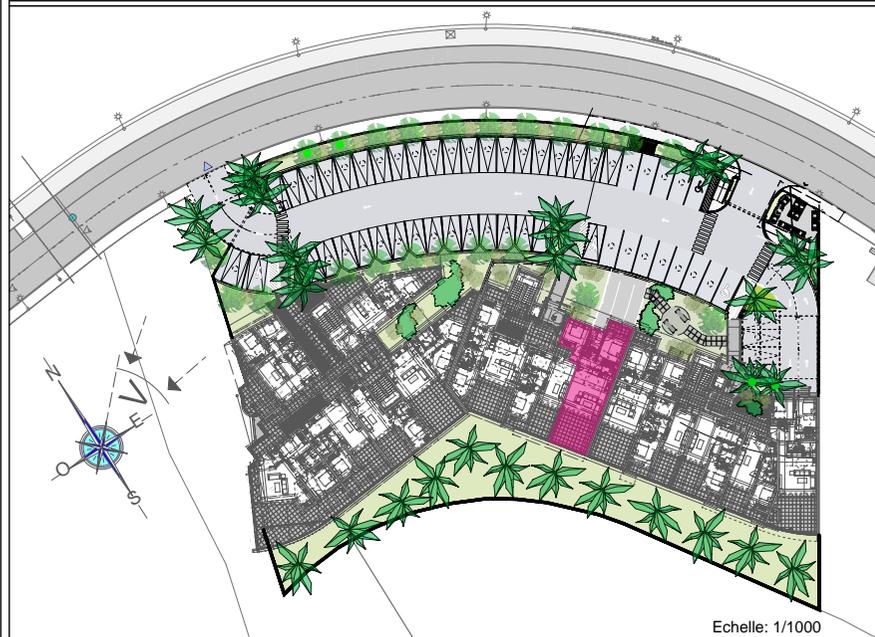

Echelle: 1/1000

Les côtes et les surfaces sont données sous réserve des impératifs de construction et des tolérances d'exécution.
Le plan peut subir des modifications dues à des impératifs techniques.