


# Grand large

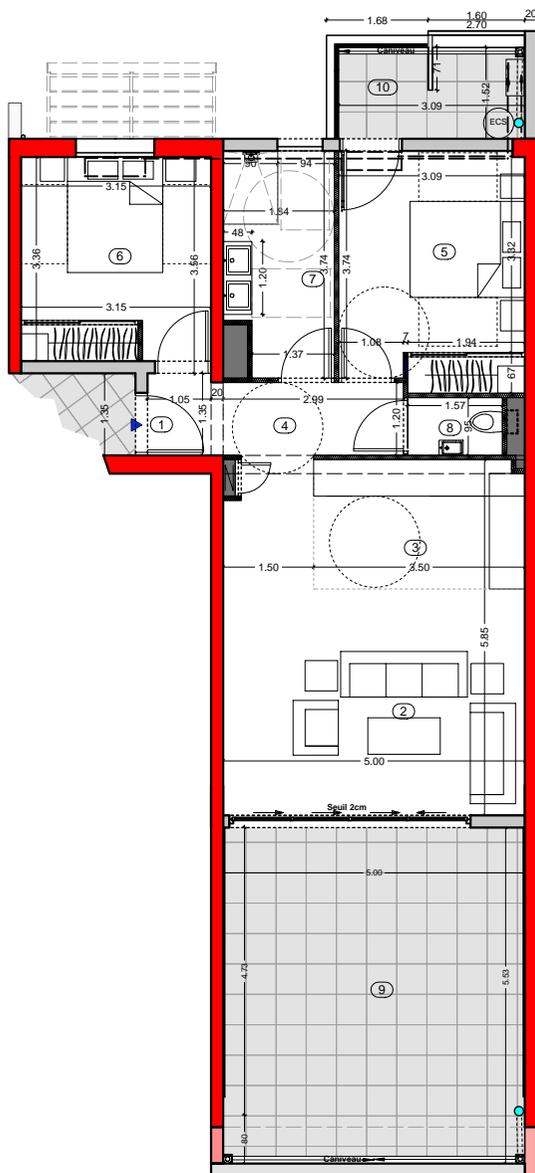

Echelle: 1/125


## Résidence "Grand Large"

Marina L'Etang Z'abricot  
97200 FORT-DE-FRANCE

Tranche:	Bâtiment:	Étage:	Appartement:	Type:
<b>2</b>	<b>B</b>	<b>R+1</b>	<b>B-101</b>	<b>T3b</b>

①	Entrée	1.66 m <sup>2</sup>
②	Sejour	21.84 m <sup>2</sup>
③	Cuisine	7.42 m <sup>2</sup>
④	Dégagement	3.59 m <sup>2</sup>
⑤	Chambre 1	12.02 m <sup>2</sup>
⑥	Chambre 2	10.39 m <sup>2</sup>
⑦	Salle d'eau	6.44 m <sup>2</sup>
⑧	WC	1.49 m <sup>2</sup>
Surface Habitable		64.85 m <sup>2</sup>
⑨	Varangue	27.61 m <sup>2</sup>
⑩	Balcon (Incluant Buanderie)	4.56 m <sup>2</sup>

**Surface Totale 97.02 m<sup>2</sup>**

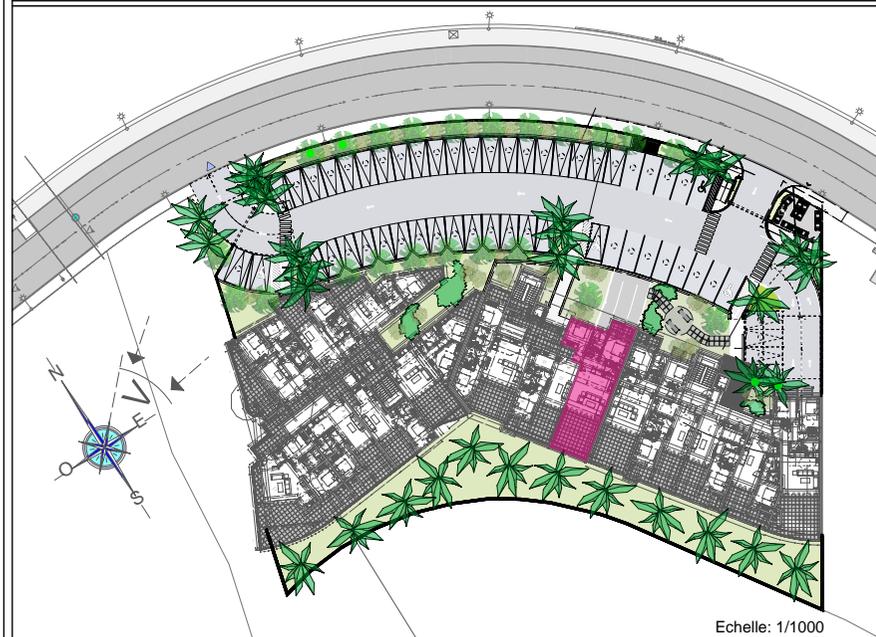

Echelle: 1/1000

Les côtes et les surfaces sont données sous réserve des impératifs de construction et des tolérances d'exécution.  
Le plan peut subir des modifications dues à des impératifs techniques.