
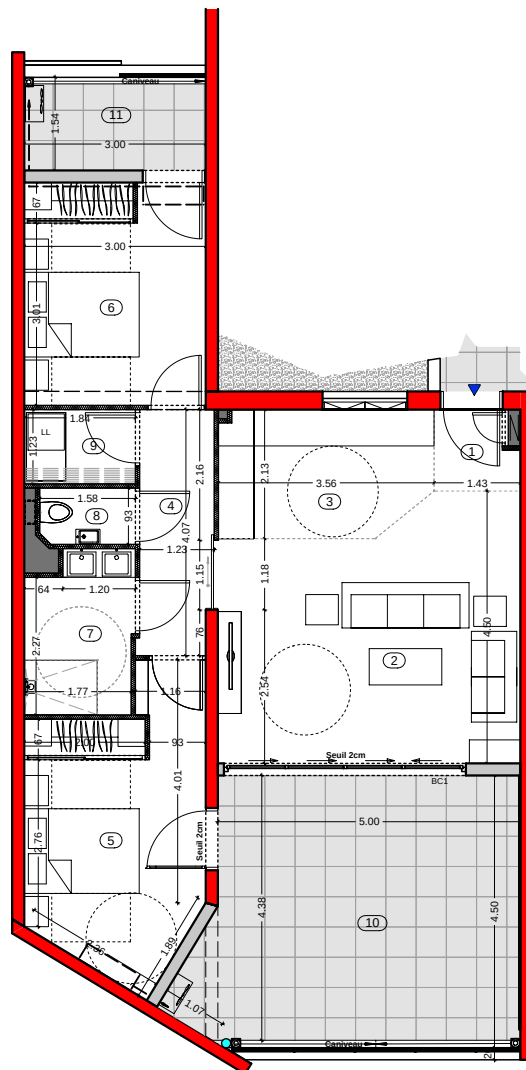


Grand large

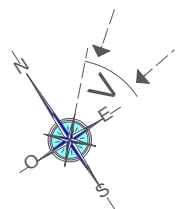

Echelle: 1/125

Résidence "Grand Large"


Marina L'Etang Z'Abricot
97200 FORT-DE-FRANCE

Tranche:	Bâtiment:	Étage:	Appartement:	Type:
2	B	R+1	B-103	T3c

①	Entrée	1.87 m ²
②	Sejour	20.15 m ²
③	Cuisine	7.19 m ²
④	Dégagement	4.93 m ²
⑤	Chambre 1	12.86 m ²
⑥	Chambre 2	10.88 m ²
⑦	Salle d'eau	4.66 m ²
⑧	WC	1.45 m ²
⑨	Buanderie	2.26 m ²
Surface Habitable		66.25 m ²

⑩	Varangue	23.62 m ²
⑪	Balcon	4.62 m ²

Surface Totale 94.49 m²

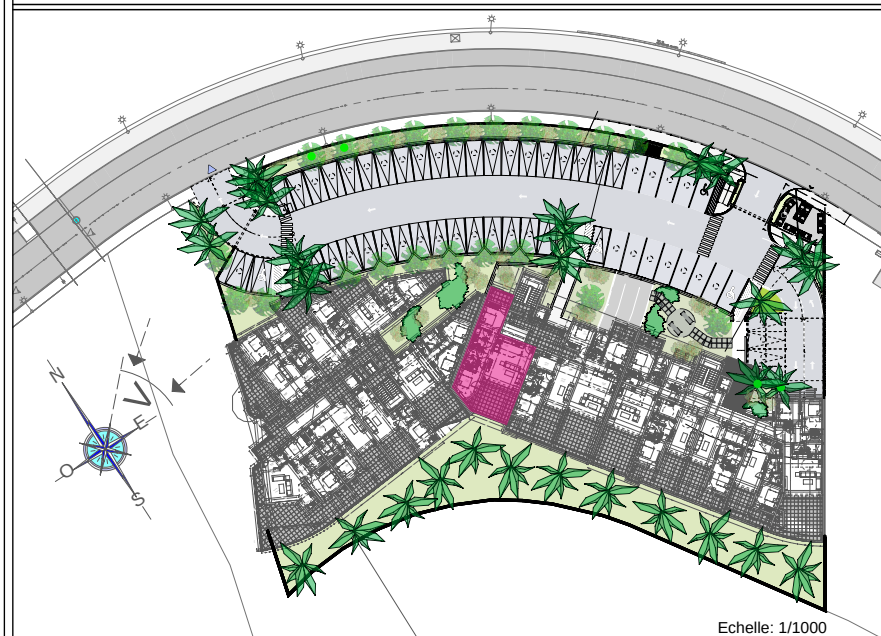

Echelle: 1/1000

Les côtes et les surfaces sont données sous réserve des impératifs de construction et des tolérances d'exécution.
Le plan peut subir des modifications dues à des impératifs techniques.