



Tranche:	Bâtiment:	Étage:	Appartement:	Type:
2	B	R+2	B-202	T2a

①	Sejour	19.34 m ²
②	Cuisine	6.98 m ²
③	Dégagement	2.35 m ²
④	Chambre 1	12.96 m ²
⑤	Salle d'eau	3.67 m ²
⑥	WC	1.66 m ²


Surface Habitable 46.96 m²

⑦	Varangue	
	Incluant Buanderie	17.79 m ²

Surface Totale 64.75 m²

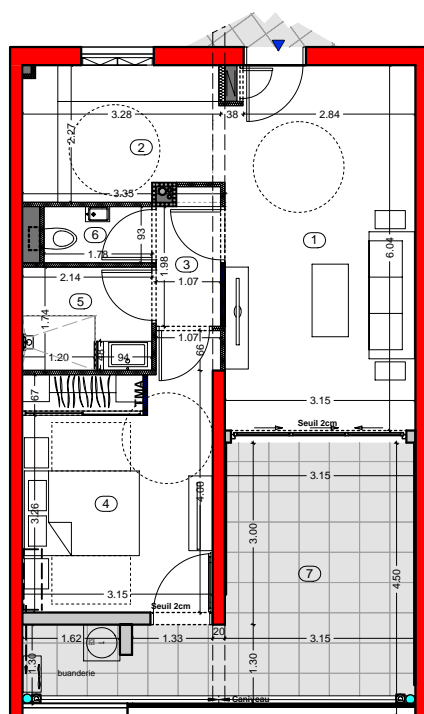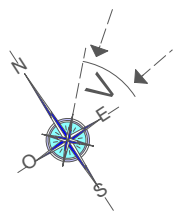

Echelle: 1/125

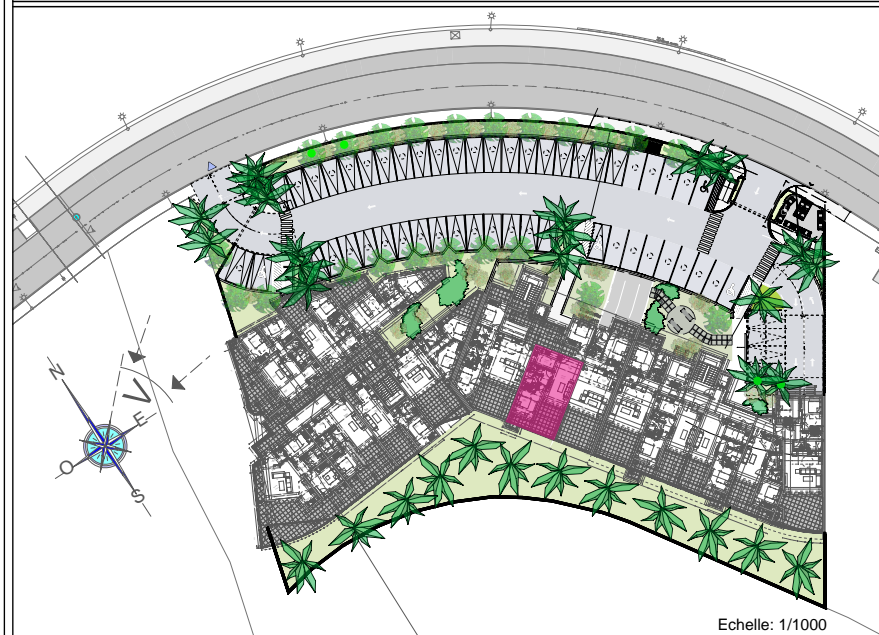

Echelle: 1/1000

Les côtes et les surfaces sont données sous réserve des impératifs de construction et des tolérances d'exécution.
Le plan peut subir des modifications dues à des impératifs techniques.