
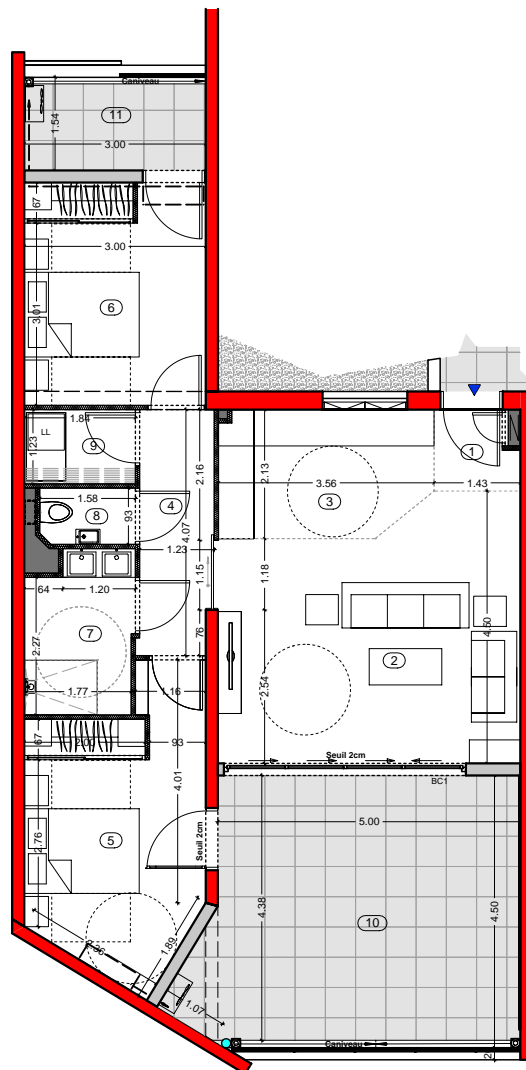



Tranche:	Bâtiment:	Étage:	Appartement:	Type:
<b>2</b>	<b>B</b>	<b>R+2</b>	<b>B-203</b>	<b>T3c</b>

①	Entrée	1.87 m <sup>2</sup>
②	Sejour	20.15 m <sup>2</sup>
③	Cuisine	7.19 m <sup>2</sup>
④	Dégagement	4.93 m <sup>2</sup>
⑤	Chambre 1	12.86 m <sup>2</sup>
⑥	Chambre 2	10.88 m <sup>2</sup>
⑦	Salle d'eau	4.66 m <sup>2</sup>
⑧	WC	1.45 m <sup>2</sup>
⑨	Buanderie	2.26 m <sup>2</sup>
Surface Habitable		66.25 m <sup>2</sup>
⑩	Varangue	23.62 m <sup>2</sup>
⑪	Balcon	4.62 m <sup>2</sup>

**Surface Totale 94.49 m<sup>2</sup>**

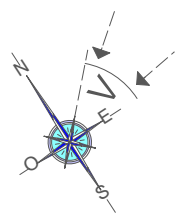

Echelle: 1/125

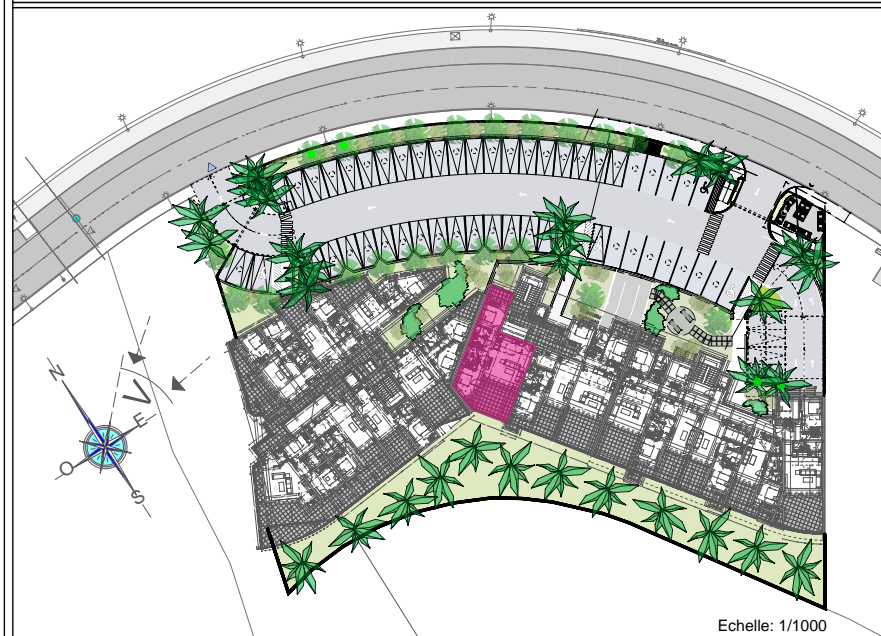

Echelle: 1/1000

Les côtes et les surfaces sont données sous réserve des impératifs de construction et des tolérances d'exécution.  
Le plan peut subir des modifications dues à des impératifs techniques.