


Grand large

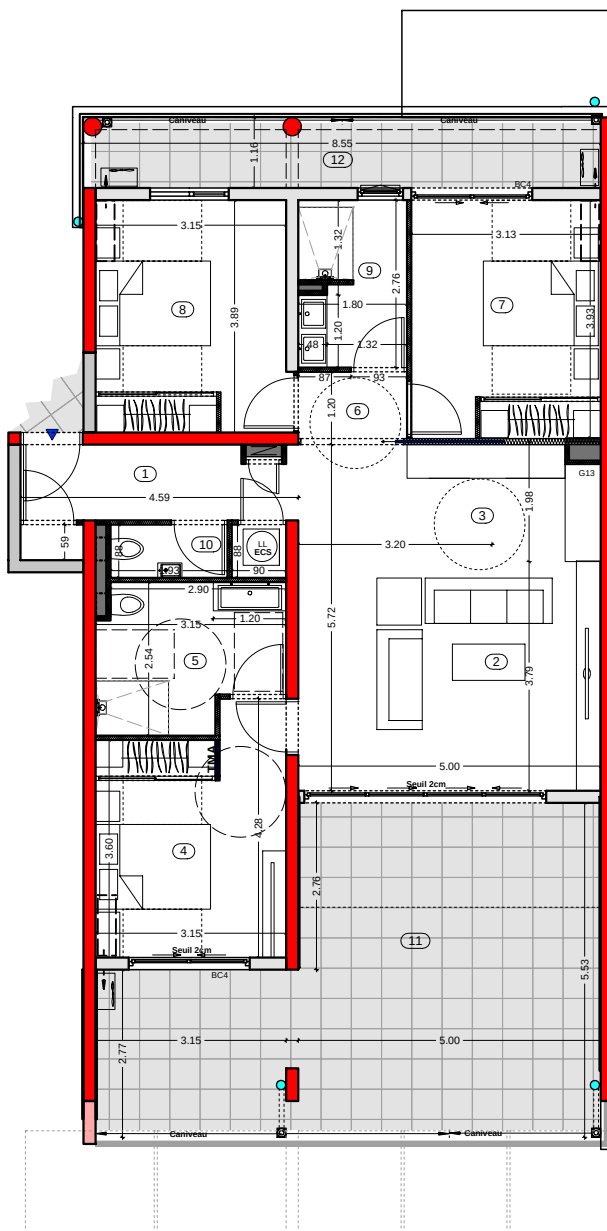

Echelle: 1/125

Résidence "Grand Large"


Marina L'Etang Z'Abricot
97200 FORT-DE-FRANCE

Tranche:	Bâtiment:	Étage:	Appartement:	Type:
2	B	R+5	B-501	T4b

①	Entrée & ECS	7.29 m ²
②	Sejour	22.51 m ²
③	Cuisine	6.27 m ²
④	Chambre 1	12.08 m ²
⑤	Salle d'eau 1	7.04m ²
⑥	Dégagement 2	2.07 m ²
⑦	Chambre 2	12.05 m ²
⑧	Chambre 3	12.11 m ²
⑨	Salle d'eau 2	4.98 m ²
⑩	WC	1.78 m ²
Surface Habitable		88.18 m ²

⑪	Varangue	36.89 m ²
⑫	Balcon	9.80 m ²

Surface Totale 134.87 m²

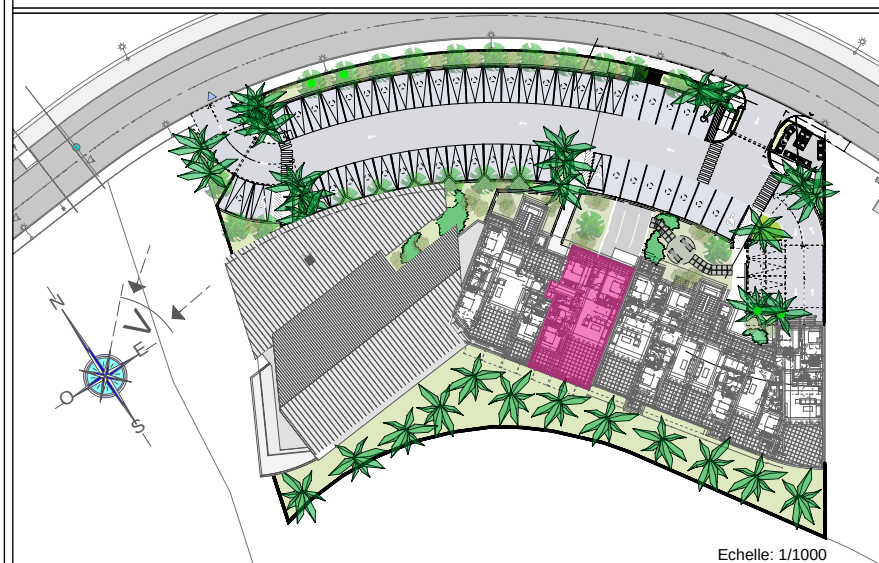

Echelle: 1/1000

Les côtes et les surfaces sont données sous réserve des impératifs de construction et des tolérances d'exécution.
Le plan peut subir des modifications dues à des impératifs techniques.