



Tranche:	Bâtiment:	Étage:	Appartement:	Type:
<b>2</b>	<b>C</b>	<b>RDC</b>	<b>C-003</b>	<b>T2a"</b>

①	Entrée	1.24 m <sup>2</sup>
②	Sejour	20.76 m <sup>2</sup>
③	Cuisine	7.26 m <sup>2</sup>
④	Dégagement	2.35 m <sup>2</sup>
⑤	Chambre 1	12.04 m <sup>2</sup>
⑥	Salle d'eau	3.64 m <sup>2</sup>
⑦	WC	1.66 m <sup>2</sup>


**Surface Habitable** 48.95 m<sup>2</sup>

⑧	Varangue (Incluant Buanderie)	24.17 m <sup>2</sup>
---	-------------------------------	----------------------

**Surface Totale** 73.12 m<sup>2</sup>

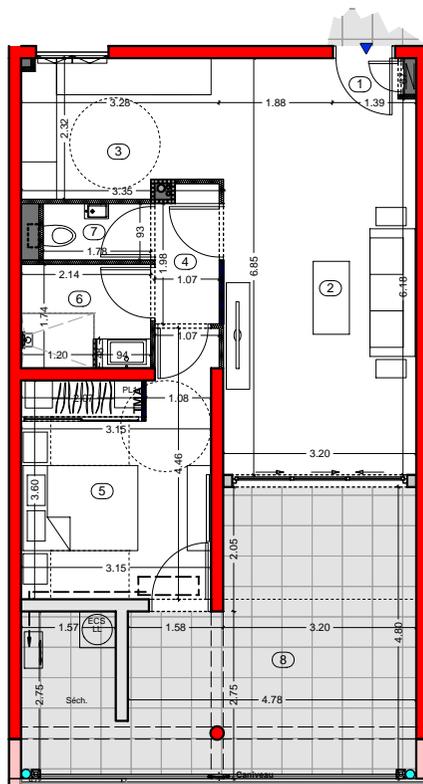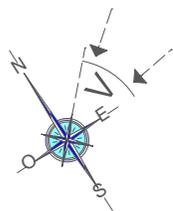

Echelle: 1/125

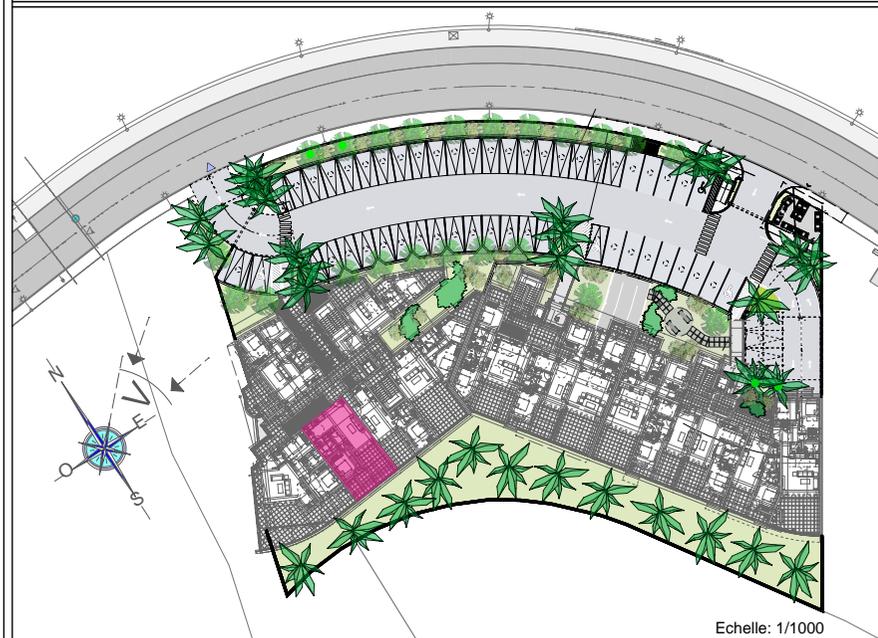

Echelle: 1/1000

Les côtes et les surfaces sont données sous réserve des impératifs de construction et des tolérances d'exécution.  
Le plan peut subir des modifications dues à des impératifs techniques.