

Grand large



Résidence "Grand Large"

Marina L'Etang Z'Abricot
97200 FORT-DE-FRANCE

Tranche:	Bâtiment:	Étage:	Appartement:	Type:
2	C	RDC	C-006	T3f


①	Entrée	3.10 m ²
②	WC	1.77 m ²
③	Cuisine	8.17 m ²
④	Sejour	15.63 m ²
⑤	Garde-manger	2.18 m ²
⑥	Dégagement	2.48 m ²
⑦	Salle d'eau	5.04 m ²
⑧	Chambre 1	13.48 m ²
⑨	Chambre 2	11.00 m ²

Surface Habitable 62.85 m²


⑩	Varangue (Incluant Buanderie)	18.91 m ²
---	----------------------------------	----------------------

⑪	Balcon	2.24 m ²
---	--------	---------------------

Surface Totale 84.00 m²

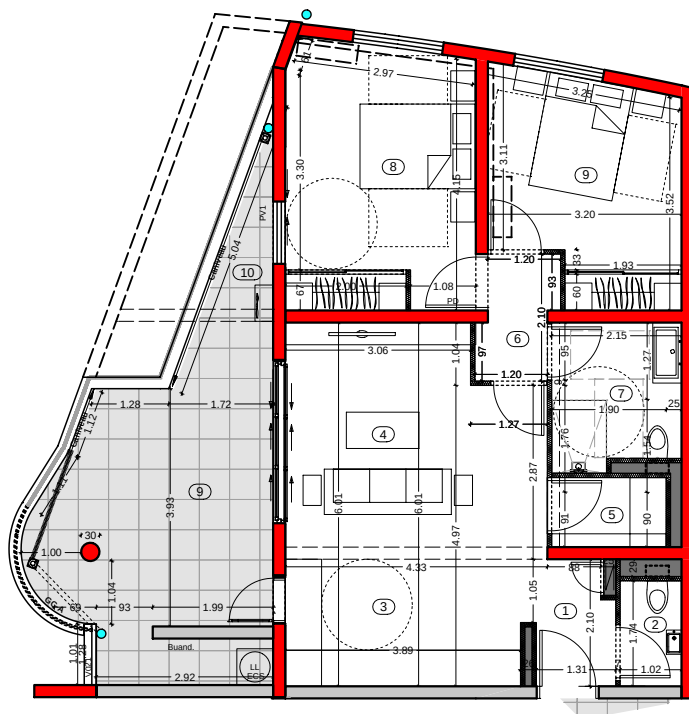

Echelle: 1/125

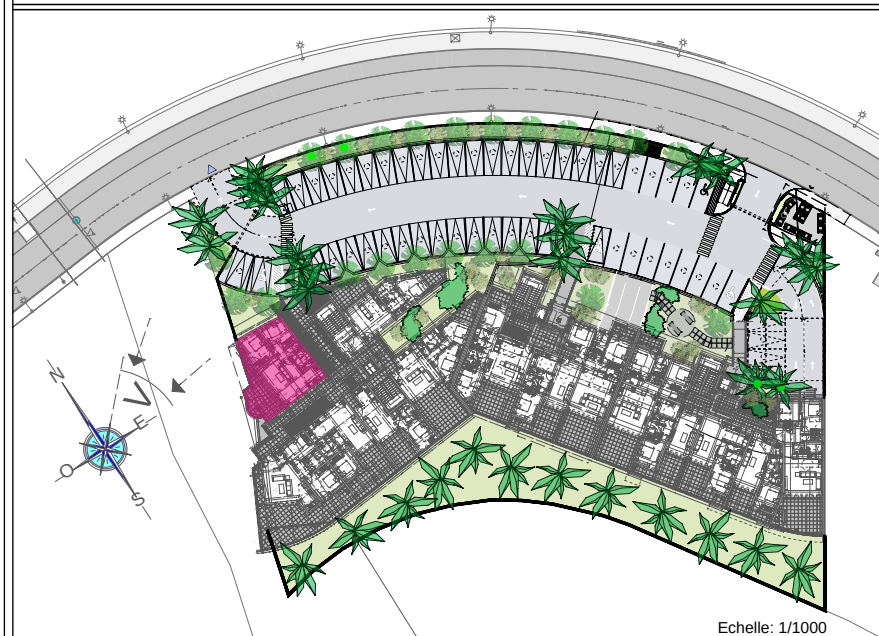

Echelle: 1/1000

Les côtes et les surfaces sont données sous réserve des impératifs de construction et des tolérances d'exécution.
Le plan peut subir des modifications dues à des impératifs techniques.