
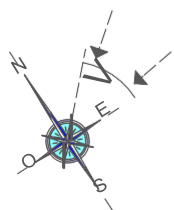


Grand large

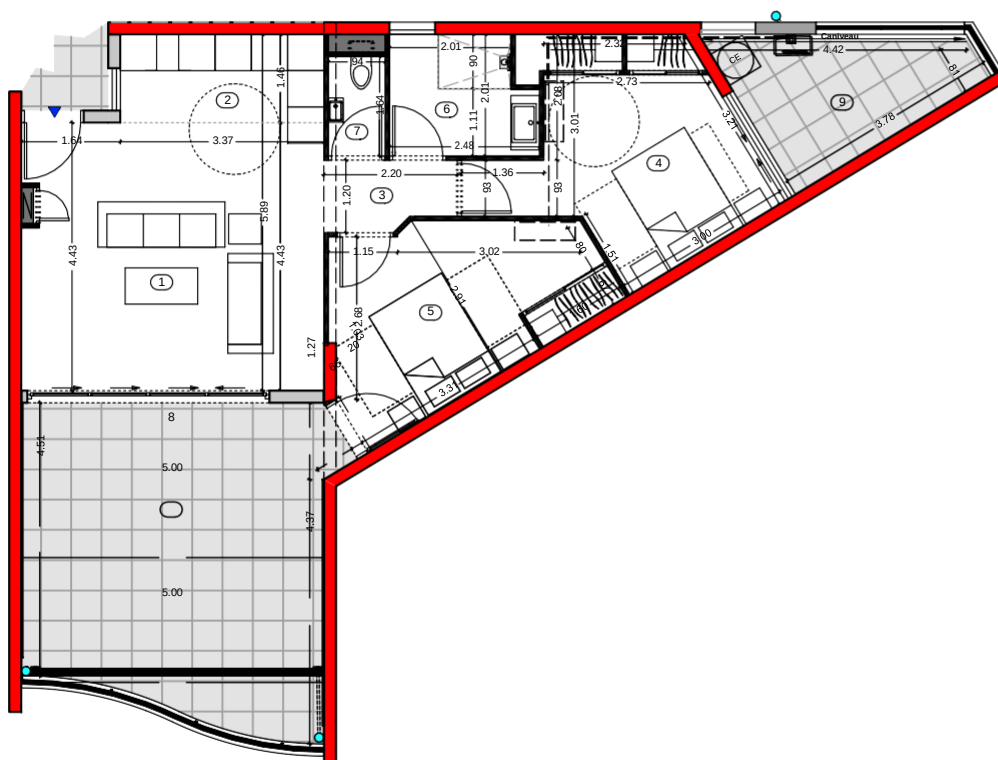

Echelle: 1/125

Résidence "Grand Large"


Marina L'Etang Z'Abri
97200 FORT-DE-FRANCE

Tranche:	Bâtiment:	Étage:	Appartement:	Type:
2	C	R+1	C-101	T3d

①	Sejour	22.10 m ²
②	Cuisine	4.88 m ²
③	Dégagement	2.39 m ²
④	Chambre 1	12.57 m ²
⑤	Chambre 2	11.95 m ²
⑥	Salle d'eau	4.57 m ²
⑦	WC	1.55 m ²
Surface Habitable		60.01 m ²

⑧	Varangue	25.66 m ²
⑨	Balcon (Incluant Buanderie)	7.37 m ²

Surface Totale 93.04 m²

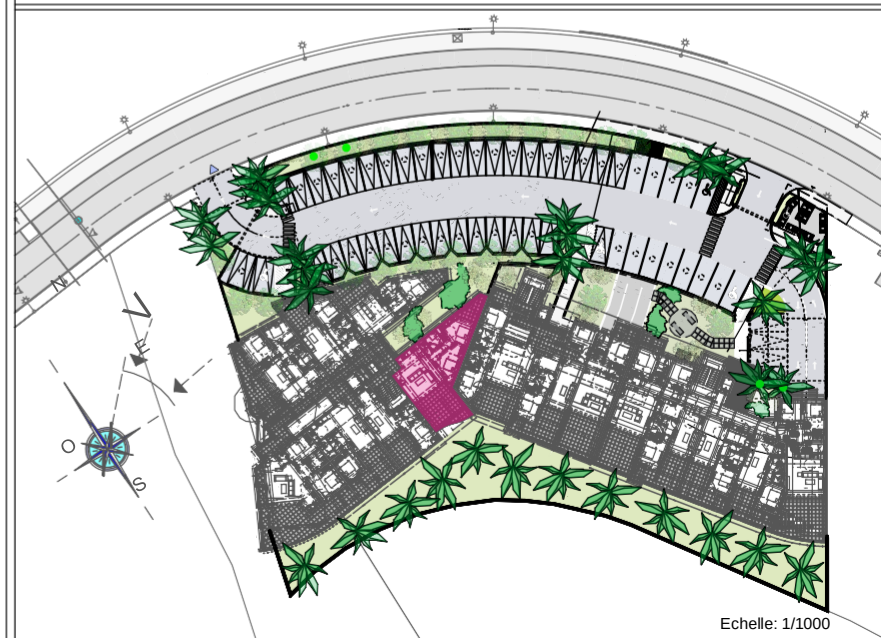

Echelle: 1/1000

Les côtes et les surfaces sont données sous réserve des impératifs de construction et des tolérances d'exécution.
Le plan peut subir des modifications dues à des impératifs techniques.