

# Grand large




## Résidence "Grand Large"

Marina L'Etang Z'abricot  
97200 FORT-DE-FRANCE


Tranche:	Bâtiment:	Étage:	Appartement:	Type:
<b>2</b>	<b>C</b>	<b>R+1</b>	<b>C-102</b>	<b>T2d</b>

①	Sejour	17.07 m <sup>2</sup>
②	Cuisine	4.82 m <sup>2</sup>
③	Dégagement 1 ECS	2.47 m <sup>2</sup>
④	Chambre 1	11.78 m <sup>2</sup>
⑤	Salle d'eau	4.95 m <sup>2</sup>
<b>Surface Habitable</b>		<b>41.09 m<sup>2</sup></b>

⑥	Varangue	14.09 m <sup>2</sup>
<b>Surface Totale</b>		<b>55.18 m<sup>2</sup></b>

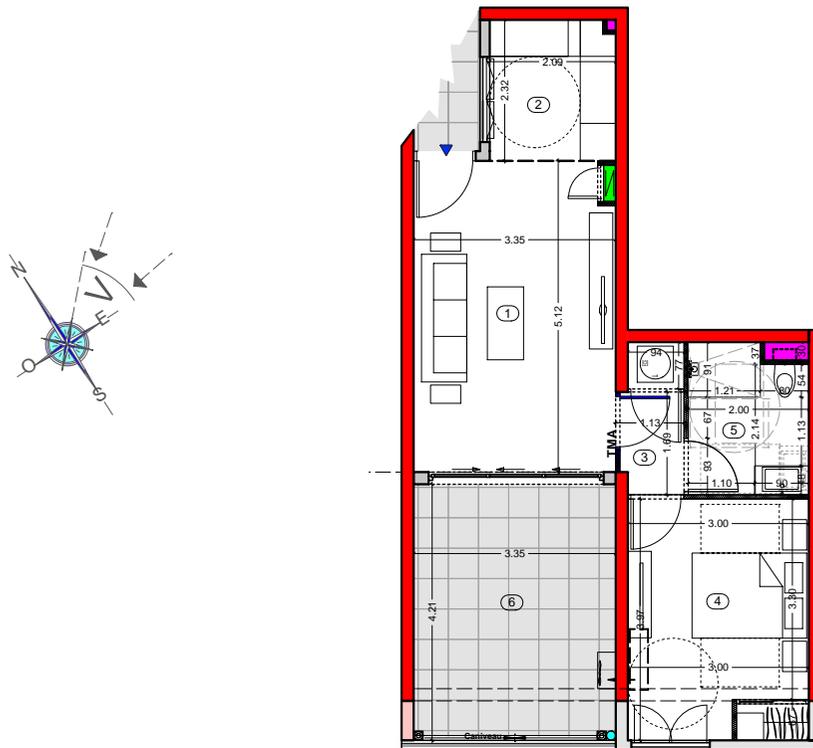

Echelle: 1/125

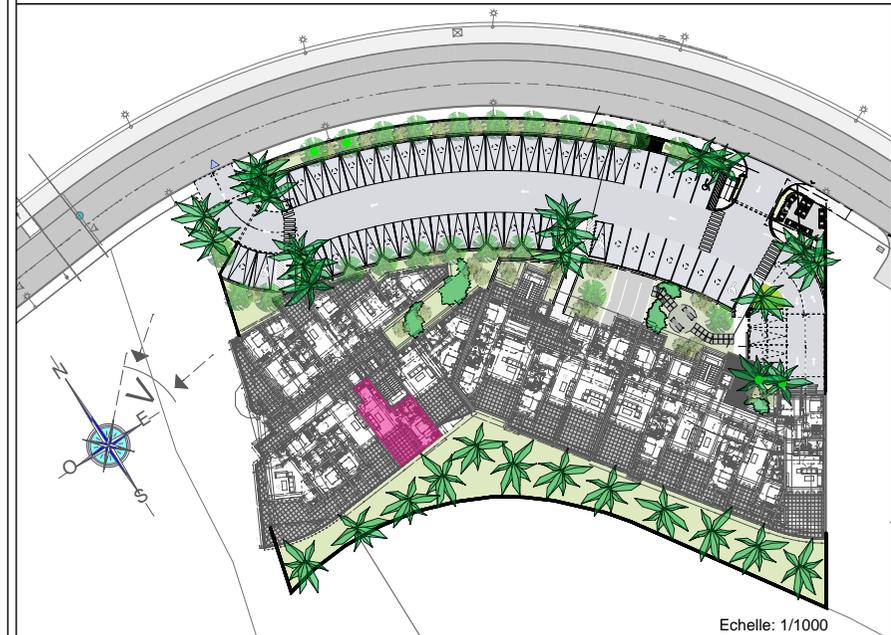

Echelle: 1/1000

Les côtes et les surfaces sont données sous réserve des impératifs de construction et des tolérances d'exécution.  
Le plan peut subir des modifications dues à des impératifs techniques.