

Grand large



Résidence "Grand Large"

Marina L'Etang Z'Abricot
97200 FORT-DE-FRANCE


Tranche:	Bâtiment:	Étage:	Appartement:	Type:
2	C	R+1	C-103	T2a"

①	Entrée	1.24 m ²
②	Sejour	20.76 m ²
③	Cuisine	7.26 m ²
④	Dégagement	2.35 m ²
⑤	Chambre 1	12.04 m ²
⑥	Salle d'eau	3.64 m ²
⑦	WC	1.66 m ²


Surface Habitable 48.95 m²

⑧	Varangue (Incluant Buanderie)	24.17 m ²
---	-------------------------------	----------------------

Surface Totale 73.12 m²

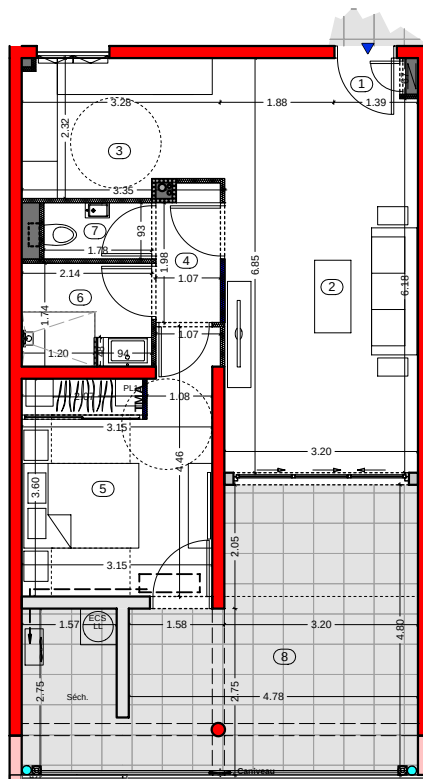

Echelle: 1/125

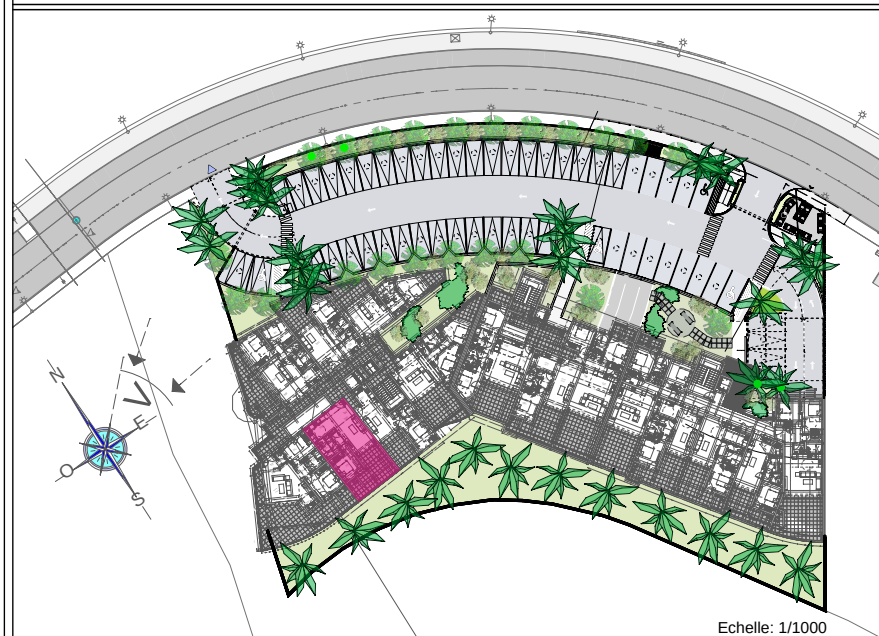

Echelle: 1/1000

Les côtes et les surfaces sont données sous réserve des impératifs de construction et des tolérances d'exécution.
Le plan peut subir des modifications dues à des impératifs techniques.