

Grand large




Résidence "Grand Large"

Marina L'Etang Z'Abricot
97200 FORT-DE-FRANCE


Tranche:	Bâtiment:	Étage:	Appartement:	Type:
2	C	R+1	C-105	T2e

①	Sejour	19.14 m ²
②	Cuisine	4.06 m ²
③	Dégagement & Celier	4.69 m ²
④	Chambre 1	11.56 m ²
⑤	Salle d'eau	6.44 m ²
Surface Habitable		45.89 m²

⑥	Varangue	14.08 m ²
⑦	Balcon	4.94 m ²
Surface Totale		64.91 m²

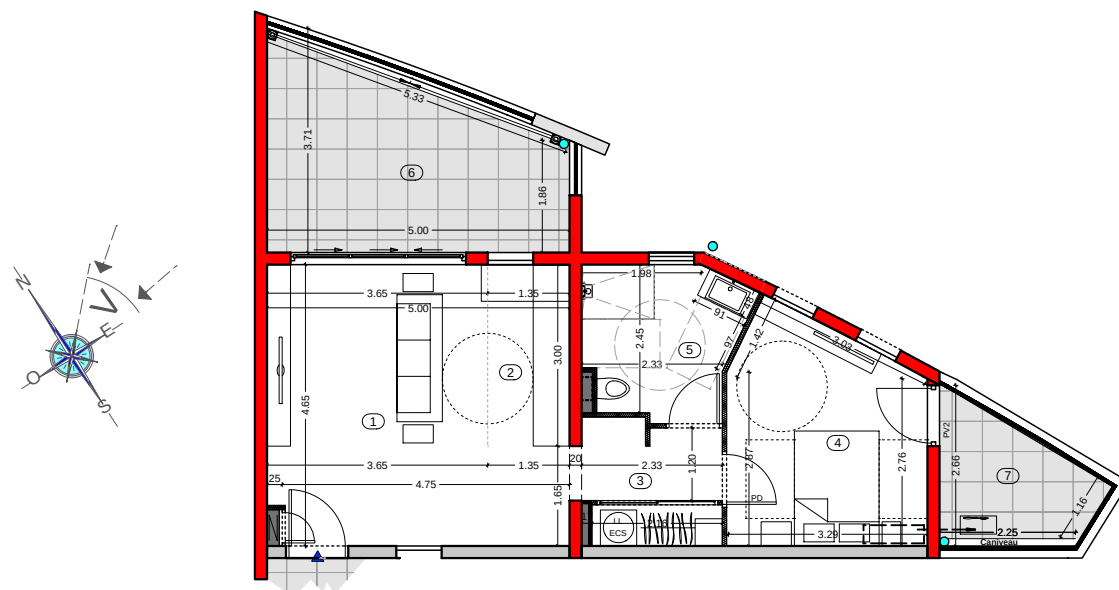

Echelle: 1/125

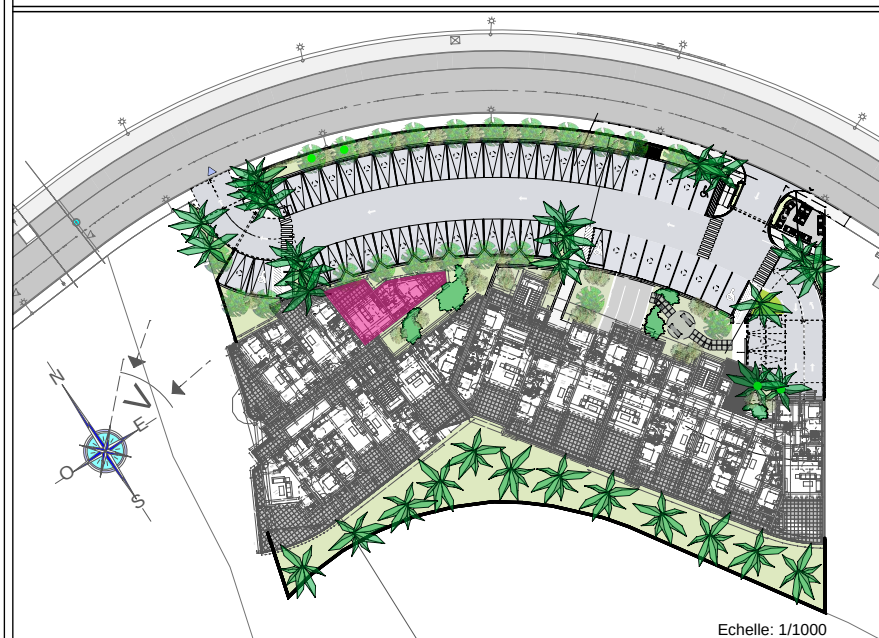

Echelle: 1/1000

Les côtes et les surfaces sont données sous réserve des impératifs de construction et des tolérances d'exécution.
Le plan peut subir des modifications dues à des impératifs techniques.