

Tranche:	Bâtiment:	Étage:	Appartement:	Type:
<b>2</b>	<b>C</b>	<b>R+1</b>	<b>C-107</b>	<b>T3f</b>




Echelle: 1/125

①	Entrée	3.10 m <sup>2</sup>
②	WC	1.77 m <sup>2</sup>
③	Cuisine	8.17 m <sup>2</sup>
④	Sejour	15.63 m <sup>2</sup>
⑤	Garde-manger	2.18 m <sup>2</sup>
⑥	Dégagement	2.48 m <sup>2</sup>
⑦	Salle d'eau	5.04 m <sup>2</sup>
⑧	Chambre 1	13.48 m <sup>2</sup>
⑨	Chambre 2	11.00 m <sup>2</sup>

Surface Habitable 62.85 m<sup>2</sup>

⑨	Varangue (Incluant Buanderie)	28.53 m <sup>2</sup>
---	----------------------------------	----------------------

**Surface Totale 91.38 m<sup>2</sup>**

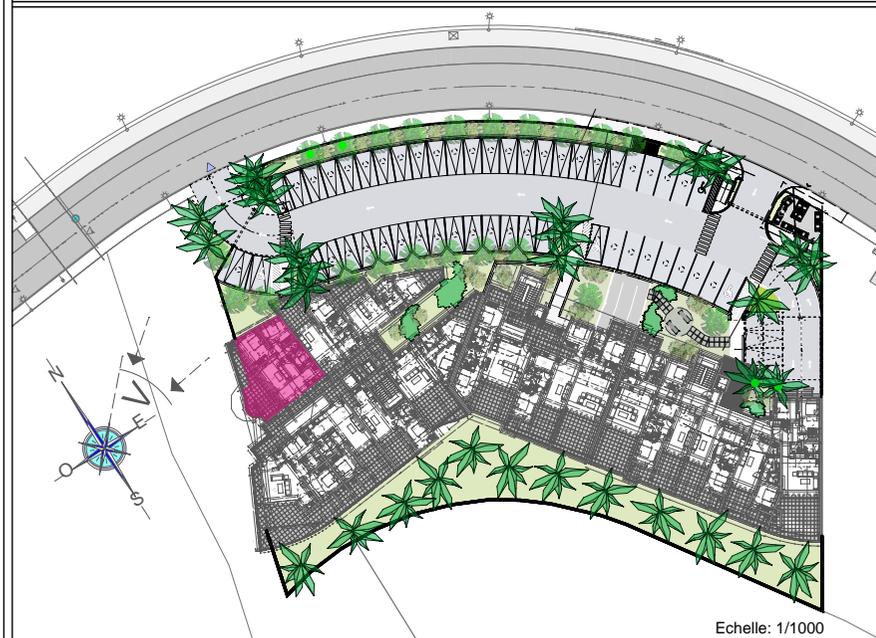

Echelle: 1/1000

Les côtes et les surfaces sont données sous réserve des impératifs de construction et des tolérances d'exécution.  
Le plan peut subir des modifications dues à des impératifs techniques.