


# Grand Large




## Résidence "Grand Large"

Marina L'Etang Z'Abri  
97200 FORT-DE-FRANCE


Tranche:	Bâtiment:	Étage:	Appartement:	Type:
<b>2</b>	<b>C</b>	<b>R+2</b>	<b>C-201</b>	<b>T3d</b>

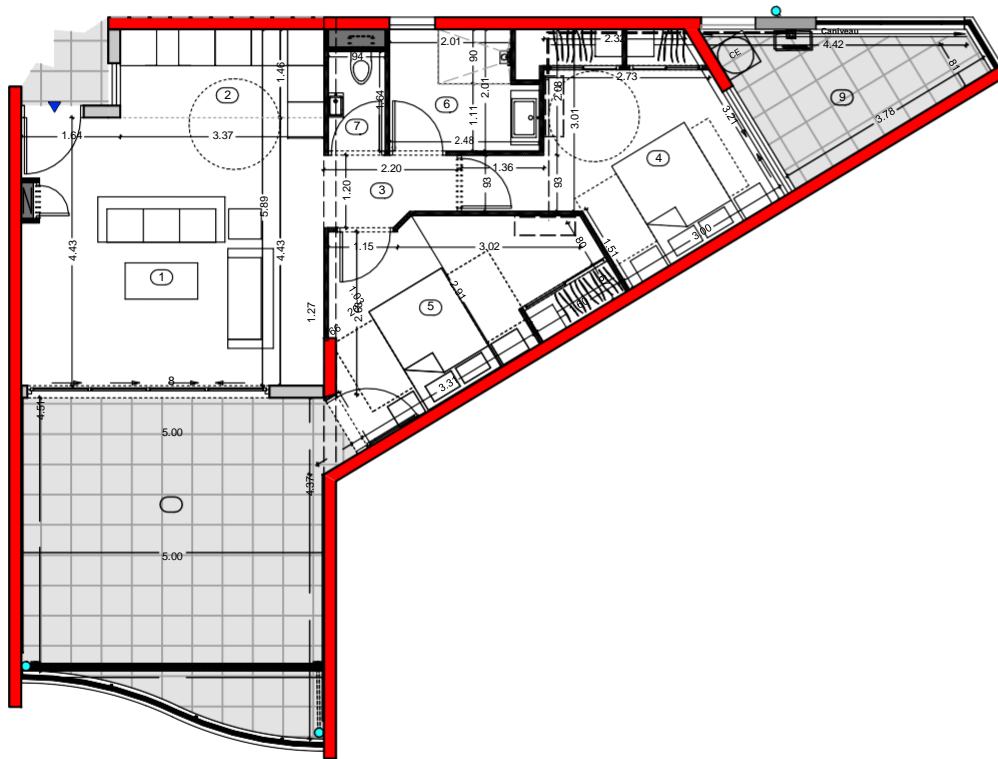

①	Sejour	22.10 m <sup>2</sup>
②	Cuisine	4.88 m <sup>2</sup>
③	Dégagement	2.39 m <sup>2</sup>
④	Chambre 1	12.57 m <sup>2</sup>
⑤	Chambre 2	11.95 m <sup>2</sup>
⑥	Salle d'eau	4.57 m <sup>2</sup>
⑦	WC	1.55 m <sup>2</sup>
Surface Habitable		60.01 m <sup>2</sup>
⑧	Varangue	25.66 m <sup>2</sup>
⑨	Balcon (Incluant Buanderie)	7.37 m <sup>2</sup>
<b>Surface Totale</b>		<b>93.04 m<sup>2</sup></b>

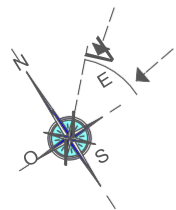

Echelle: 1/125

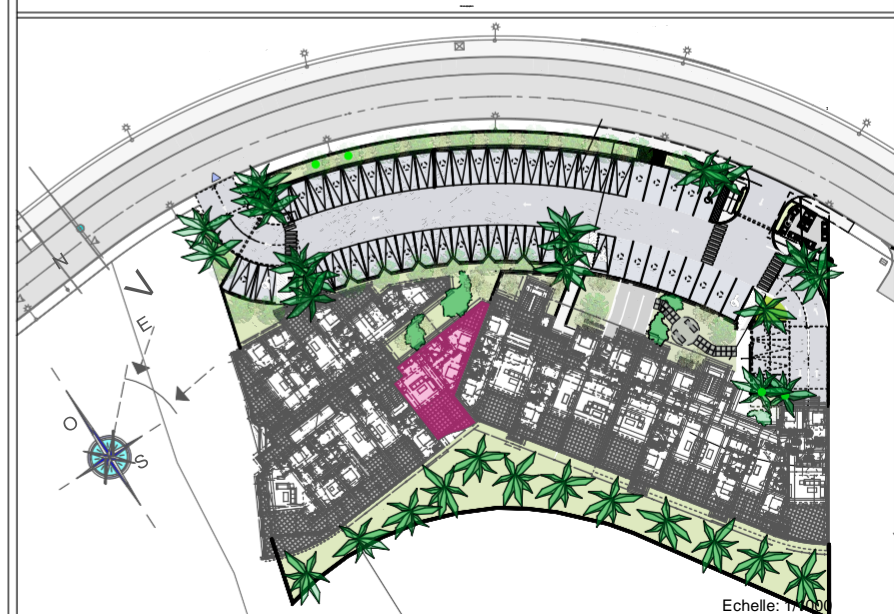

Echelle: 1/1000

Les côtes et les surfaces sont données sous réserve des impératifs de construction et des tolérances d'exécution.

Le plan peut subir des modifications dues à des impératifs techniques.