

# Grand large



## Résidence "Grand Large"

Marina L'Etang Z'Abricot  
97200 FORT-DE-FRANCE


| Tranche: | Bâtiment: | Étage:     | Appartement: | Type:       |
|----------|-----------|------------|--------------|-------------|
| <b>2</b> | <b>C</b>  | <b>R+2</b> | <b>C-203</b> | <b>T2a"</b> |

|   |             |                      |
|---|-------------|----------------------|
| ① | Entrée      | 1.24 m <sup>2</sup>  |
| ② | Sejour      | 20.76 m <sup>2</sup> |
| ③ | Cuisine     | 7.26 m <sup>2</sup>  |
| ④ | Dégagement  | 2.35 m <sup>2</sup>  |
| ⑤ | Chambre 1   | 12.04 m <sup>2</sup> |
| ⑥ | Salle d'eau | 3.64 m <sup>2</sup>  |
| ⑦ | WC          | 1.66 m <sup>2</sup>  |


**Surface Habitable** 48.95 m<sup>2</sup>

|   |                               |                      |
|---|-------------------------------|----------------------|
| ⑧ | Varangue (Incluant Buanderie) | 24.17 m <sup>2</sup> |
|---|-------------------------------|----------------------|

**Surface Totale** 73.12 m<sup>2</sup>

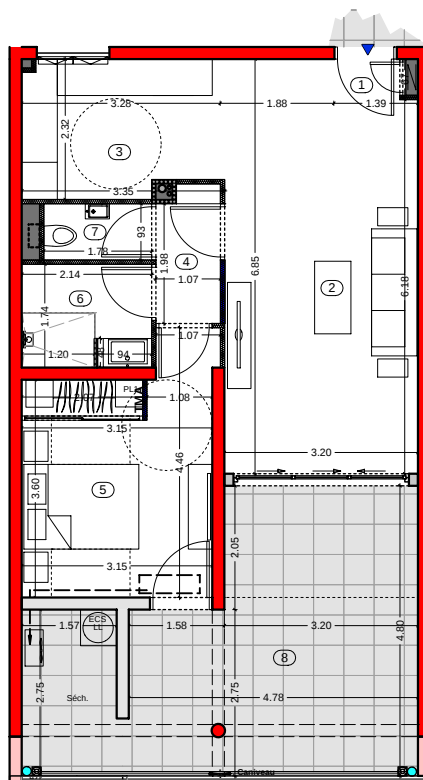

Echelle: 1/125

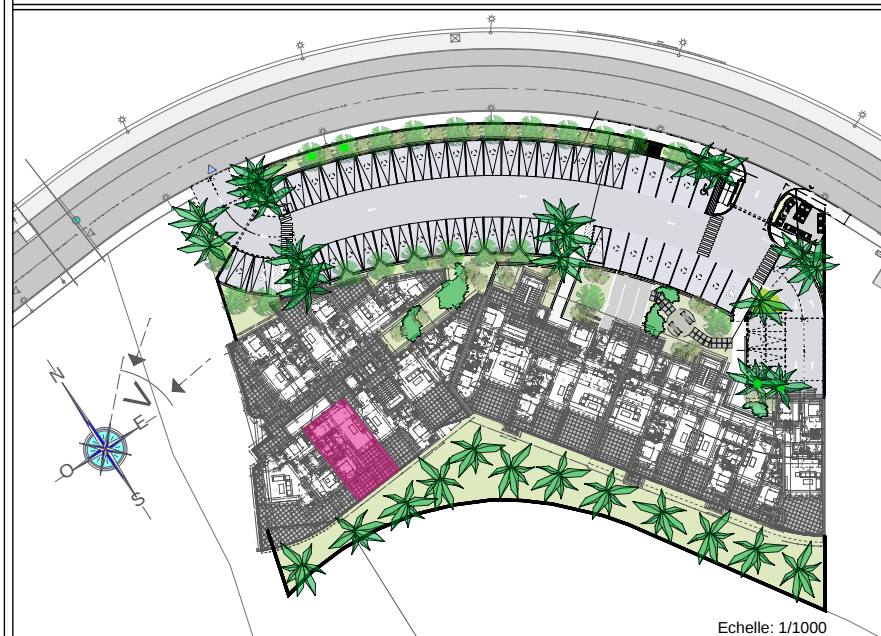

Echelle: 1/1000

Les côtes et les surfaces sont données sous réserve des impératifs de construction et des tolérances d'exécution.  
Le plan peut subir des modifications dues à des impératifs techniques.