



Tranche:	Bâtiment:	Étage:	Appartement:	Type:
<b>2</b>	<b>C</b>	<b>R+2</b>	<b>C-205</b>	<b>T2e</b>

①	Sejour	19.14 m <sup>2</sup>
②	Cuisine	4.06 m <sup>2</sup>
③	Dégagement & Celler	4.69 m <sup>2</sup>
④	Chambre 1	11.56 m <sup>2</sup>
⑤	Salle d'eau	6.44 m <sup>2</sup>
<b>Surface Habitable</b>		<b>45.89 m<sup>2</sup></b>

⑥	Varangue	14.08 m <sup>2</sup>
⑦	Balcon	4.94 m <sup>2</sup>
<b>Surface Totale</b>		<b>64.91 m<sup>2</sup></b>

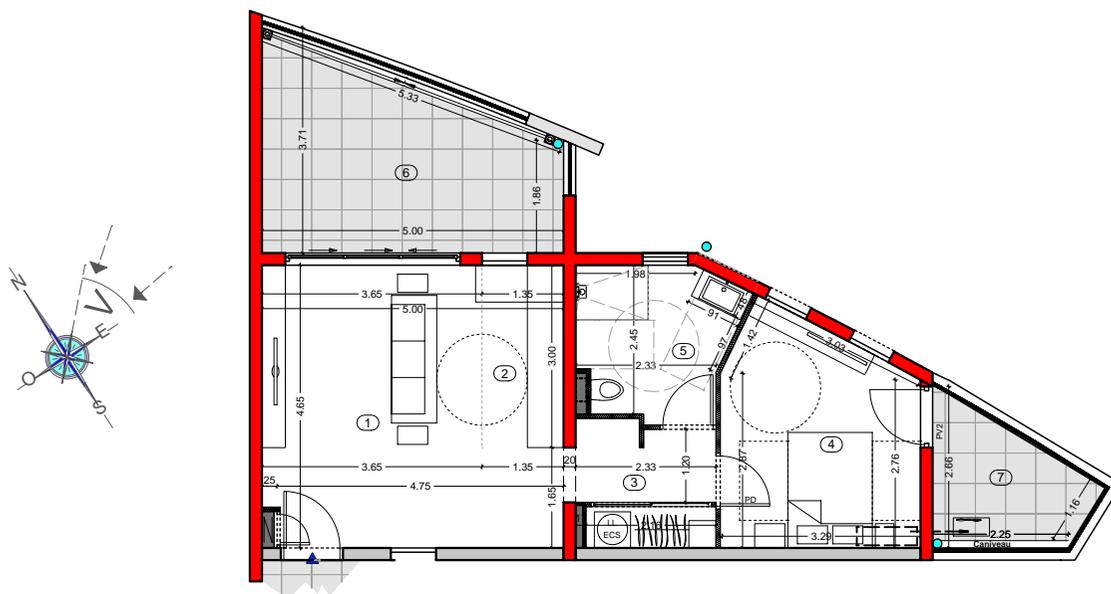

Echelle: 1/125

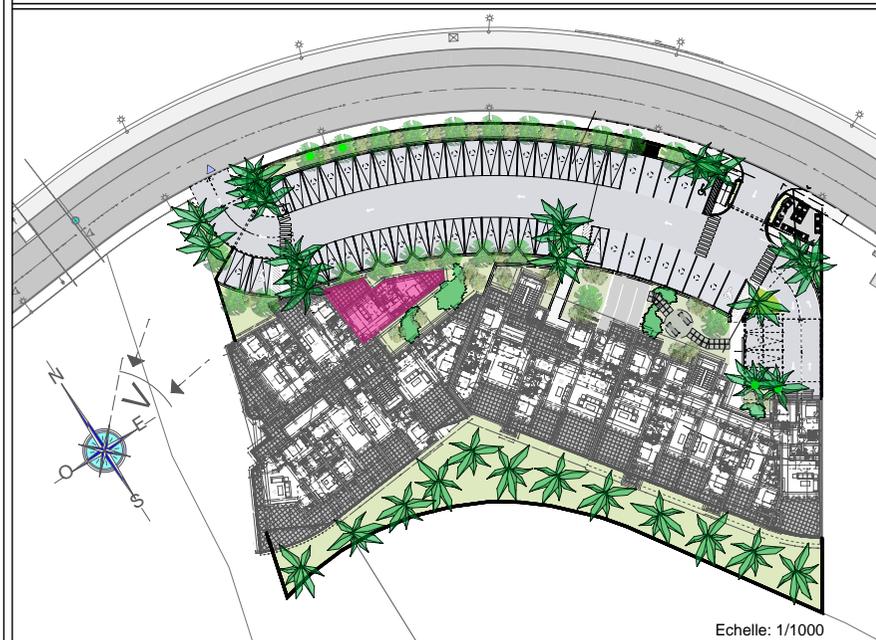

Echelle: 1/1000

Les côtes et les surfaces sont données sous réserve des impératifs de construction et des tolérances d'exécution.  
Le plan peut subir des modifications dues à des impératifs techniques.