

Grand large



Résidence "Grand Large"

Marina L'Etang Z'Abricot
97200 FORT-DE-FRANCE


Tranche:	Bâtiment:	Étage:	Appartement:	Type:
2	C	R+2	C-206	T2f

①	Sejour	19.65 m ²
②	Cuisine	6.72 m ²
③	Dégagement	2.80 m ²
④	Chambre 1	11.18 m ²
⑤	Salle d'eau	3.21 m ²
⑥	WC	1.56 m ²


Surface Habitable 45.12 m²

⑦	Varangue	14.68 m ²
⑧	Balcon (Incluant Buanderie)	4.19 m ²

Surface Totale 63.99 m²

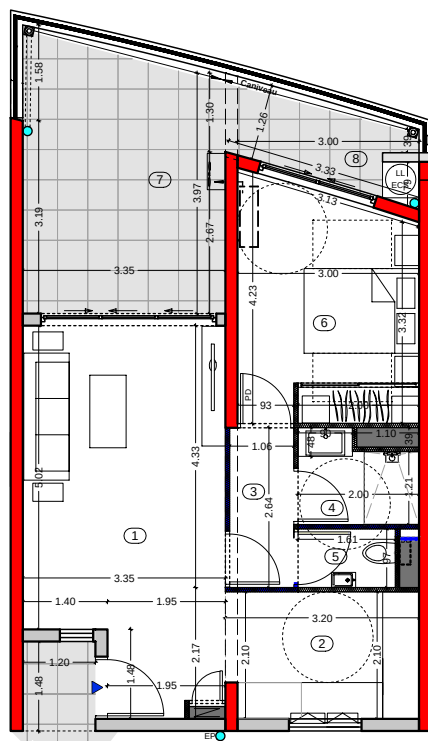

Echelle: 1/125

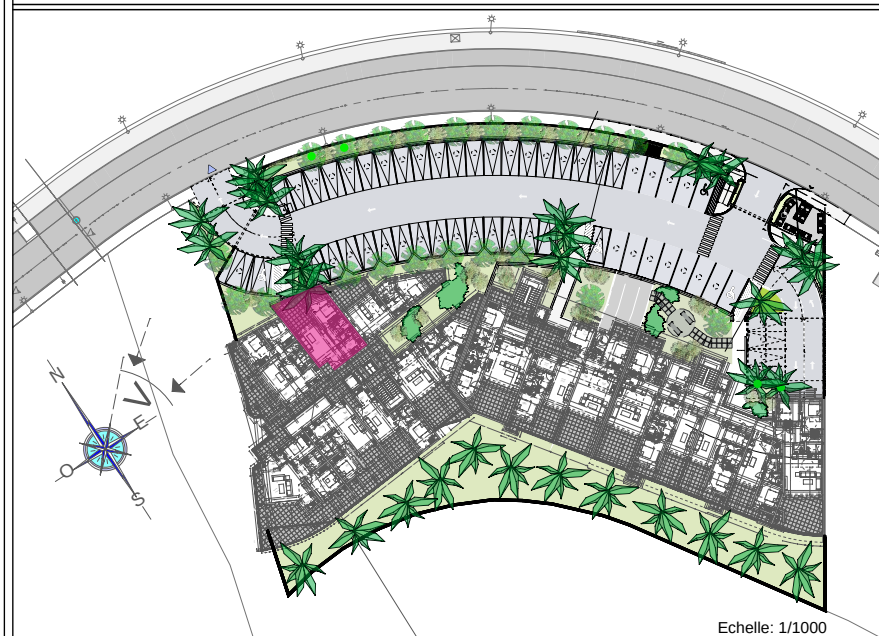

Echelle: 1/1000

Les côtes et les surfaces sont données sous réserve des impératifs de construction et des tolérances d'exécution.
Le plan peut subir des modifications dues à des impératifs techniques.