



Tranche:	Bâtiment:	Étage:	Appartement:	Type:
2	C	R+3	C-302	T2d

①	Sejour	17.07 m ²
②	Cuisine	4.82 m ²
③	Dégagement 1 ECS	2.47 m ²
④	Chambre 1	11.78 m ²
⑤	Salle d'eau	4.95 m ²
Surface Habitable		41.09 m²

⑥	Varangue	14.09 m ²
Surface Totale		55.18 m²

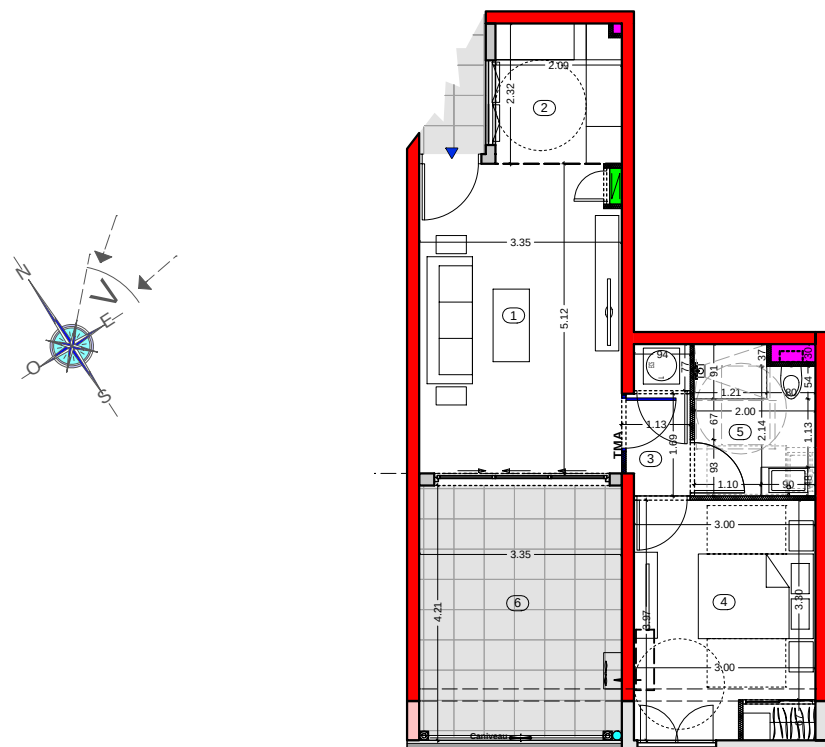

Echelle: 1/125

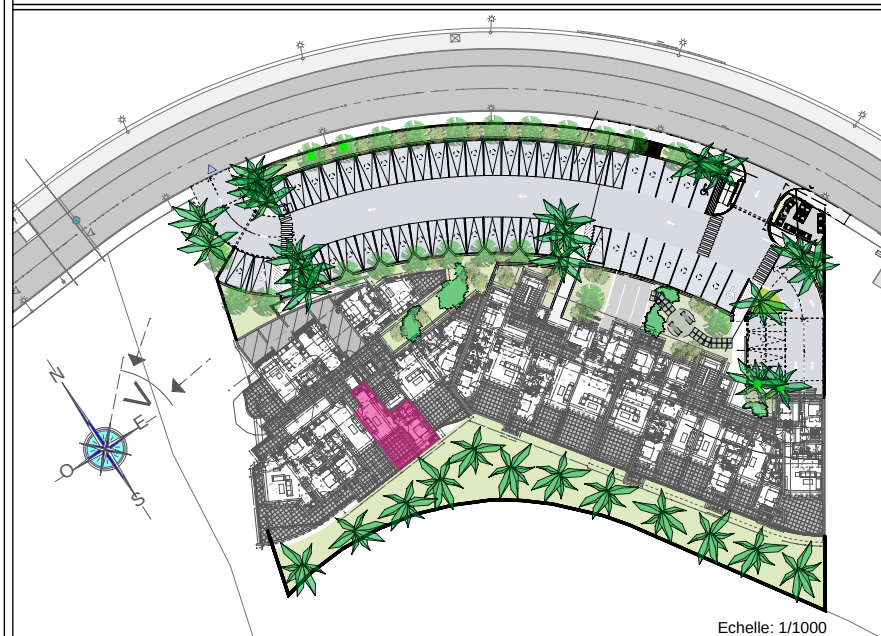

Echelle: 1/1000

Les côtes et les surfaces sont données sous réserve des impératifs de construction et des tolérances d'exécution.
Le plan peut subir des modifications dues à des impératifs techniques.