

Grand large



Résidence "Grand Large"

Marina L'Etang Z'Abricot
97200 FORT-DE-FRANCE


Tranche:	Bâtiment:	Étage:	Appartement:	Type:
2	C	R+3	C-304	T3e

①	Entrée	3.11 m ²
②	Sejour	21.25 m ²
③	Cuisine	6.28 m ²
④	Dégagement	2.70 m ²
⑤	Chambre 1	13.03 m ²
⑥	Chambre 2	11.14 m ²
⑦	Salle d'eau	5.19 m ²
⑧	WC	1.83 m ²


Surface Habitable 64.53 m²

⑨	Varangue (Incluant Buanderie)	45.92 m ²
---	----------------------------------	----------------------

Surface Totale 110.45 m²

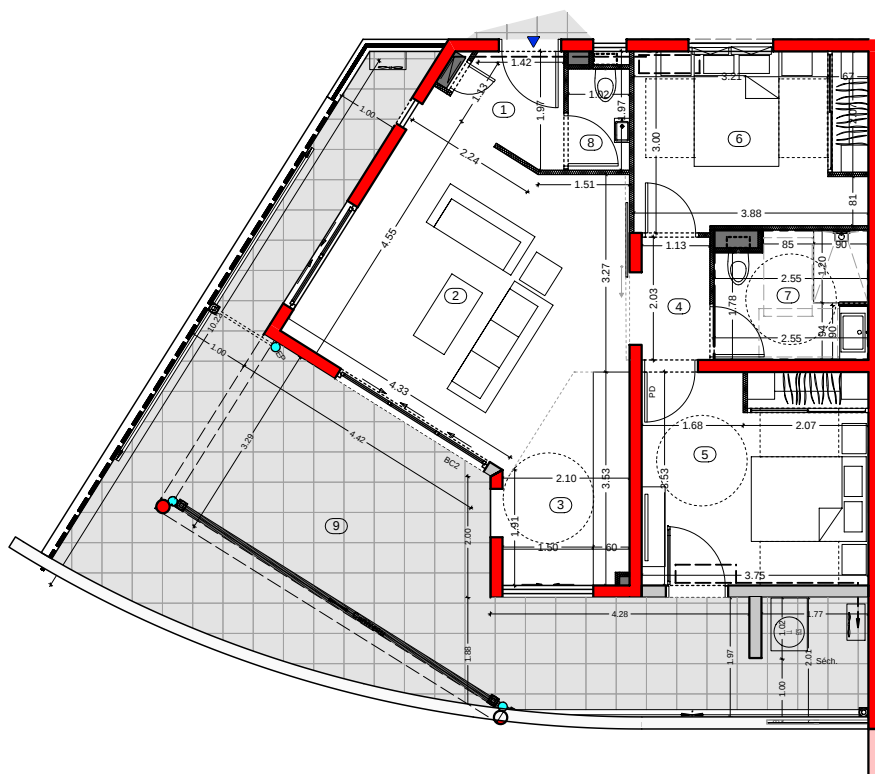

Echelle: 1/125

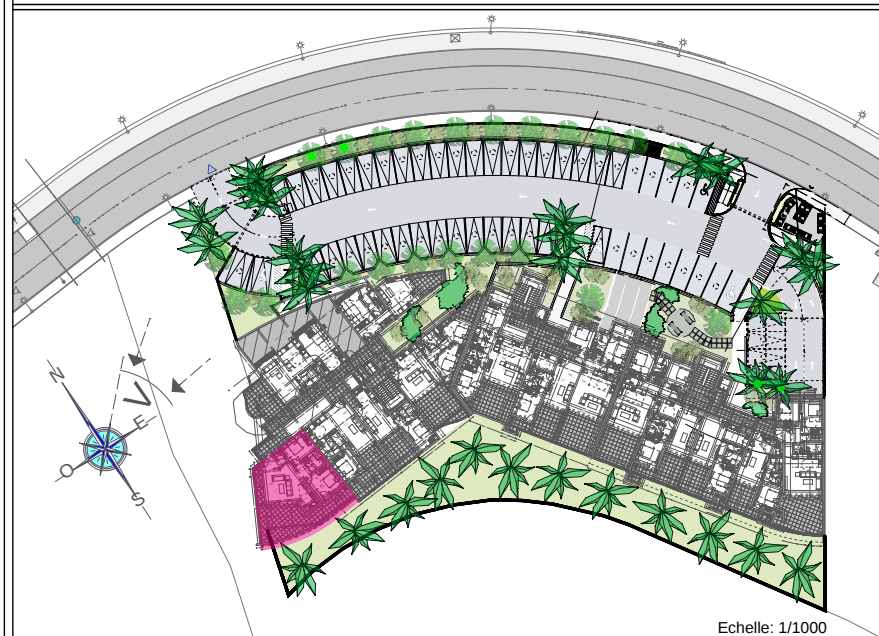

Echelle: 1/1000

Les côtes et les surfaces sont données sous réserve des impératifs de construction et des tolérances d'exécution.
Le plan peut subir des modifications dues à des impératifs techniques.