


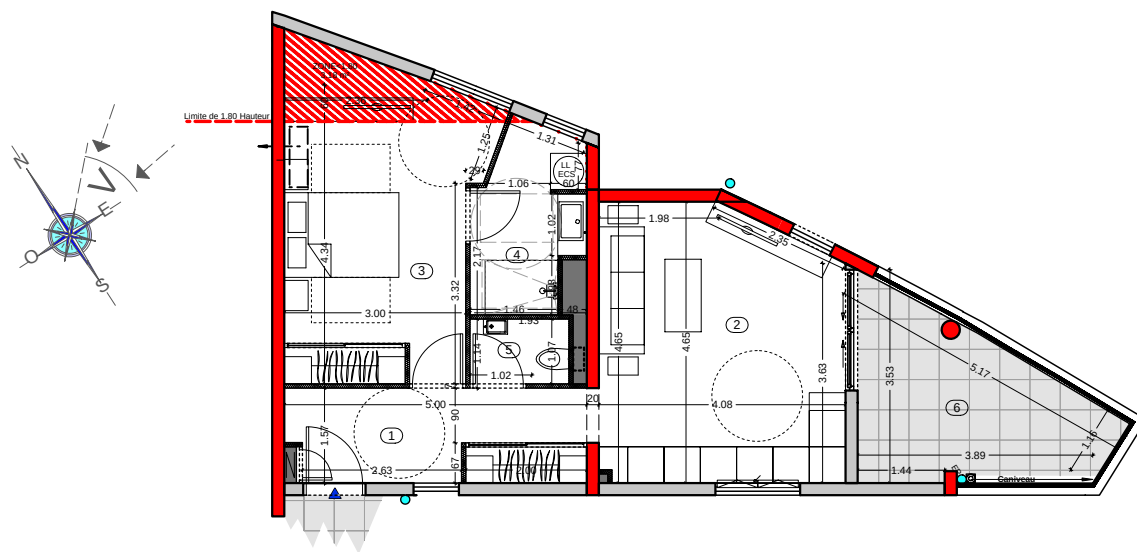


Echelle: 1/125

Résidence "Grand Large"

Marina L'Etang Z'Abri
97200 FORT-DE-FRANCE

Tranche:	Bâtiment:	Étage:	Appartement:	Type:
2	C	R+3	C-305	T2h

①	Entrée	7.79 m ²
②	Sejour / Cuisine	17.88 m ²
③	Chambre 1	13.32 m ²
④	Salle d'eau (Incluant Buanderie)	4.99 m ²
⑤	W.C.	1.56 m ²
Surface Habitable		45.54 m²
⑥	Varangue	9.68 m ²
Surface Totale		55.22 m²
Surface < 1.80m		3.18 m²
TOTAL		58.40 m²

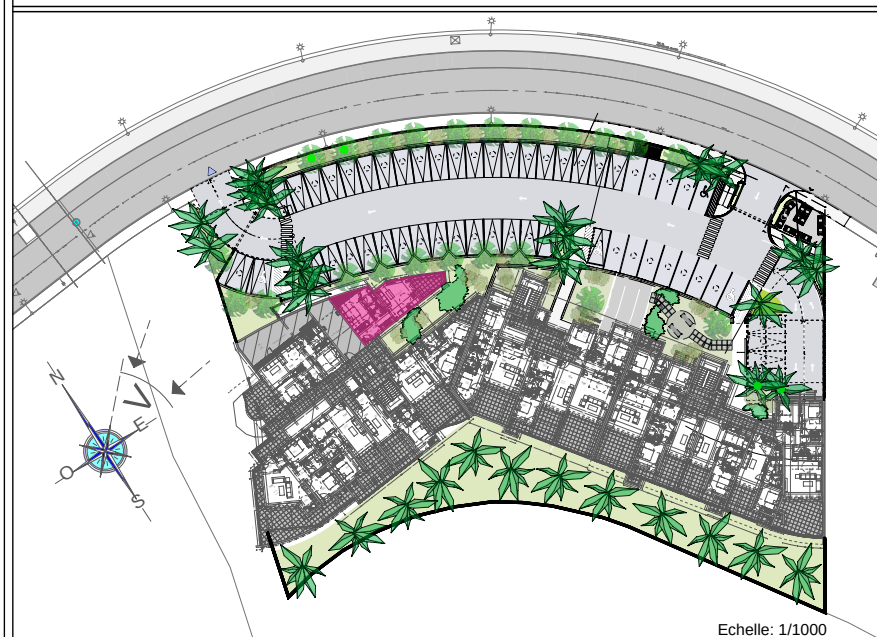

Echelle: 1/1000

Les côtes et les surfaces sont données sous réserve des impératifs de construction et des tolérances d'exécution.
Le plan peut subir des modifications dues à des impératifs techniques.