

Grand large



Résidence "Grand Large"


Marina L'Etang Z'Abri
97200 FORT-DE-FRANCE

Tranche:	Bâtiment:	Étage:	Appartement:	Type:
2	C	R+4	C-403	T4d


①	Entrée	4.01 m ²
②	Sejour	29.00 m ²
③	Cuisine	8.93 m ²
④	Suite Parentale	22.05 m ²
⑤	Dgt / Buanderie	5.17 m ²
⑥	Chambre 2	12.98 m ²
⑦	Chambre 3	11.90 m ²
⑧	Salle d'eau 2	4.75 m ²
⑨	WC	1.69 m ²
Surface Habitable		100.48 m ²

⑩	Varangue	72.10 m ²
⑪ & ⑫	Solarium	25.67 m ²

Surface Totale 198.25 m²

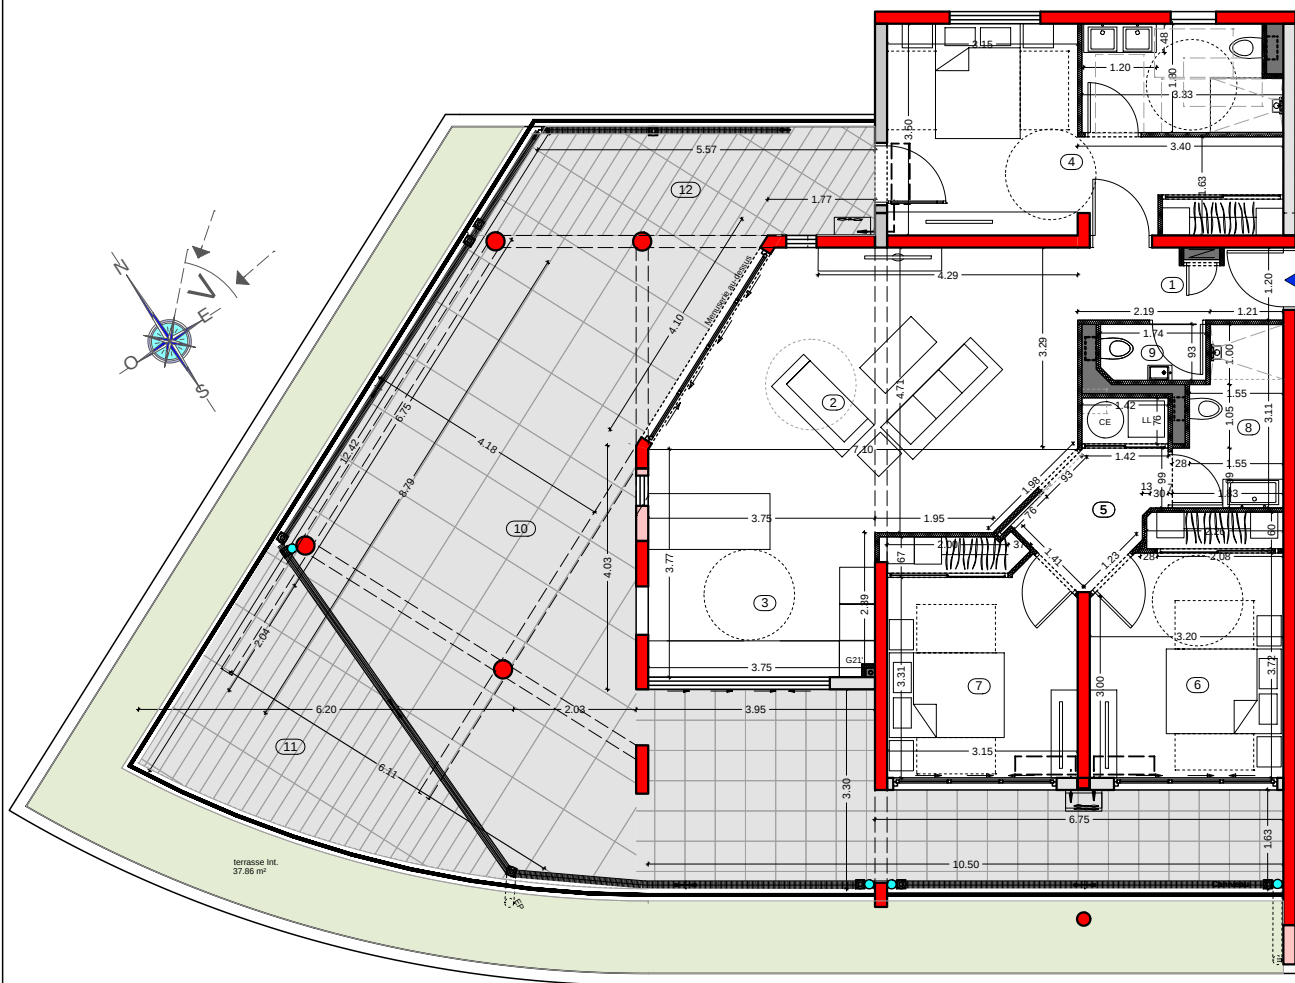

Echelle: 1/125

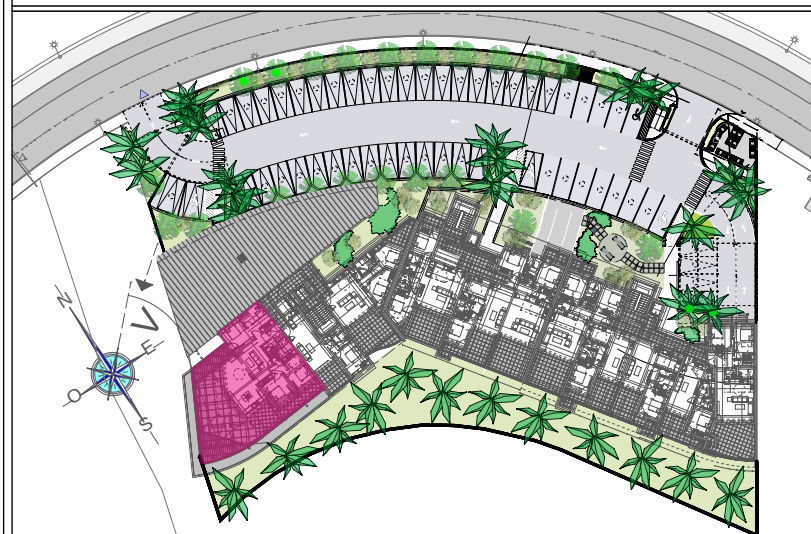

Echelle: 1/1000

Les côtes et les surfaces sont données sous réserve des impératifs de construction et des tolérances d'exécution.
Le plan peut subir des modifications dues à des impératifs techniques.