

# RESIDENCE LOUIS ARMSTRONG


Commune de  
Morne-à-l'Eau  
Département de  
la Guadeloupe

**sodim**  
caraïbes

Im Bois Quarré, quartier Mongot Vulcin  
97232 Le Lamentin  
tél: 0596 669645



LOT N° : 41  
TYPE : T3b

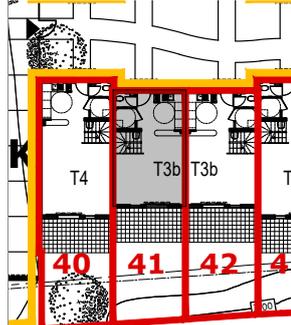

**LEGENDE :**

- LL LAVE LINGE
- LV LAVE VAISSELLE
- R REFRIGERATEUR
- TV TELEVISION
- PL PLACARD
- All ALLEGE

**SURFACES :**

Entrée	3,53 m <sup>2</sup>
Séjour	23,44 m <sup>2</sup>
Cuisine	5,30 m <sup>2</sup>
Cellier	2,18 m <sup>2</sup>
W.C. rdc	1,53 m <sup>2</sup>
Palier	2,80 m <sup>2</sup>
Chambre 1	14,57 m <sup>2</sup>
Chambre 2	12,89 m <sup>2</sup>
S.D.B.	4,51 m <sup>2</sup>
<b>TOTAL SHAB :</b>	<b>70,75 m<sup>2</sup></b>


Varangue	12,01 m <sup>2</sup>
<b>TOTAL VENDU :</b>	<b>82,76 m<sup>2</sup></b>

Jardin privatif 29 m<sup>2</sup>


DATE DE CREATION : 01/09/2022

INDICE : -

Des modifications sont susceptibles d'être apportées à ce plan en fonction des nécessités techniques, administratives ou commerciales de la réalisation, tant en ce qui concerne les dimensions libres que l'équipement. Les surfaces, indiquées sont approximatives; les retombées, les soffites, faux-plafonds, hauteurs de seuils et allèges ainsi que l'emplacement des équipements sont figurés à titre indicatif. Les aménagements intérieurs sont donnés à titre indicatif, le mobilier et l'électroménager ne sont pas inclus.

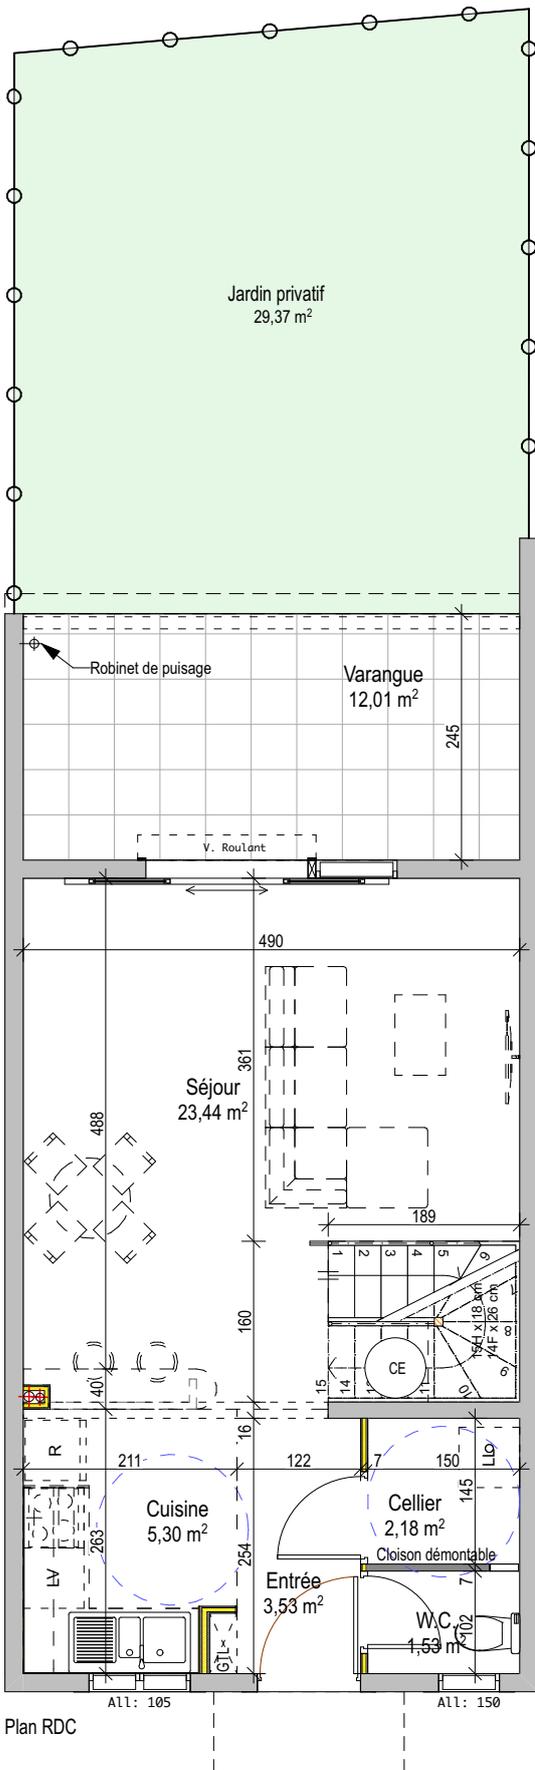

Plan RDC

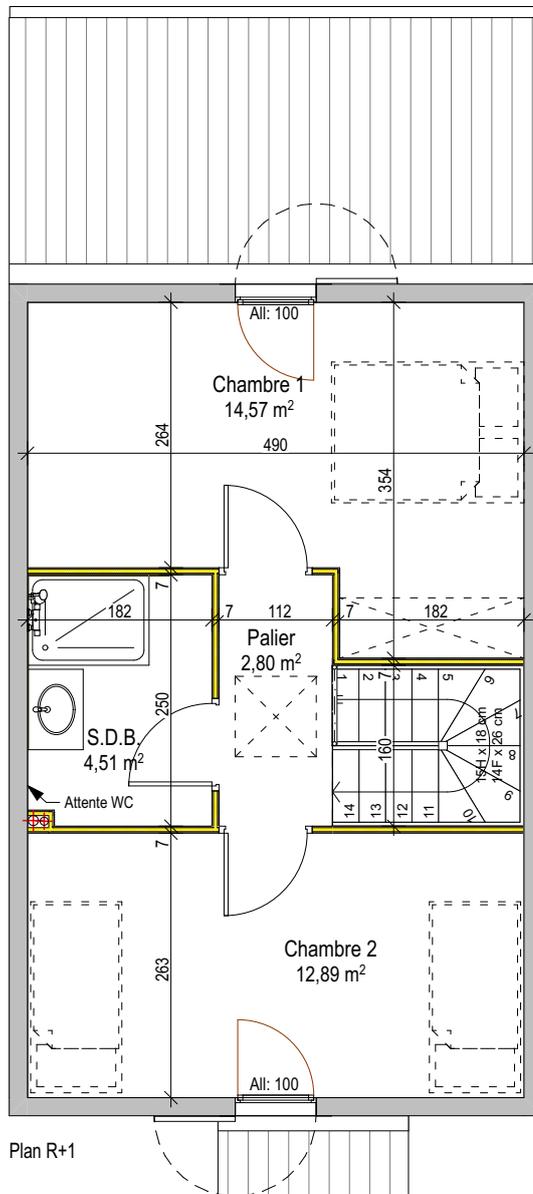

Plan R+1

1m 5m

