


# RESIDENCE LOUIS ARMSTRONG


Commune de  
Morne-à-l'Eau  
Département de  
la Guadeloupe

**sodim**  
caraïbes

Im Bois Quarré, quartier Mongot Vulcin  
97232 Le Lamentin  
tél: 0596 669645

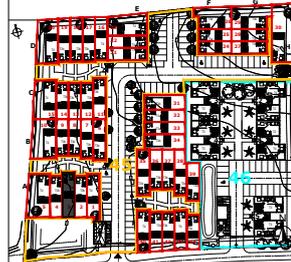

LOT N° : 3  
TYPE : T3b

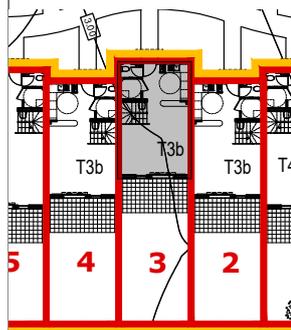

**LEGENDE :**

- LL LAVE LINGE
- LV LAVE VAISSELLE
- R REFRIGERATEUR
- TV TELEVISION
- PL PLACARD
- All ALLEGE

**SURFACES :**

|                     |                            |
|---------------------|----------------------------|
| Entrée              | 3,53 m <sup>2</sup>        |
| Séjour              | 23,44 m <sup>2</sup>       |
| Cuisine             | 5,30 m <sup>2</sup>        |
| Cellier             | 2,18 m <sup>2</sup>        |
| W.C. rdc            | 1,53 m <sup>2</sup>        |
| Palier              | 2,80 m <sup>2</sup>        |
| Chambre 1           | 14,57 m <sup>2</sup>       |
| Chambre 2           | 12,89 m <sup>2</sup>       |
| S.D.B.              | 4,51 m <sup>2</sup>        |
| <b>TOTAL SHAB :</b> | <b>70,75 m<sup>2</sup></b> |


|                      |                            |
|----------------------|----------------------------|
| Varangue             | 12,01 m <sup>2</sup>       |
| <b>TOTAL VENDU :</b> | <b>82,76 m<sup>2</sup></b> |

Jardin privatif 39 m<sup>2</sup>


DATE DE CREATION : 01/09/2022

INDICE : -

Des modifications sont susceptibles d'être apportées à ce plan en fonction des nécessités techniques, administratives ou commerciales de la réalisation, tant en ce qui concerne les dimensions libres que l'équipement. Les surfaces, indiquées sont approximatives; les retombées, les soffites, faux-plafonds, hauteurs de seuils et allèges ainsi que l'emplacement des équipements sont figurés à titre indicatif. Les aménagements intérieurs sont donnés à titre indicatif, le mobilier et l'électroménager ne sont pas inclus.

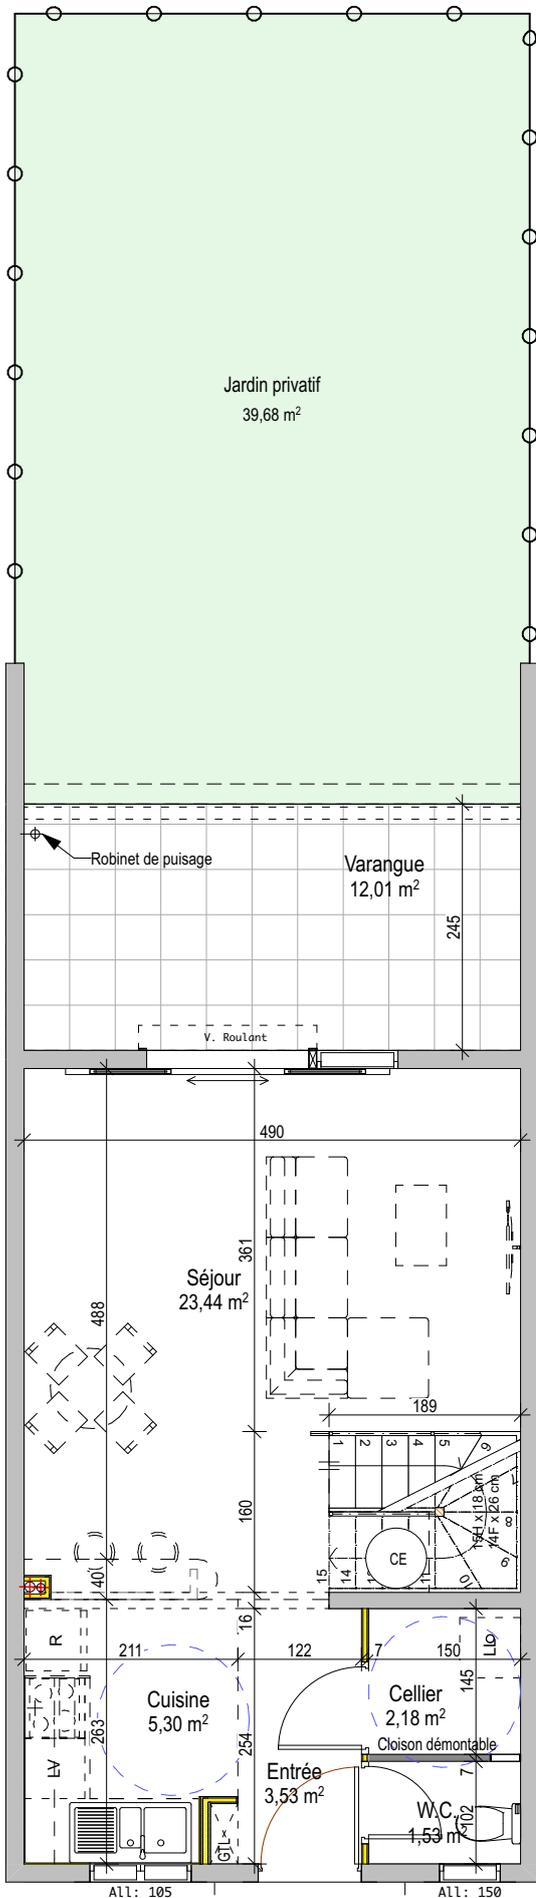

Plan RDC

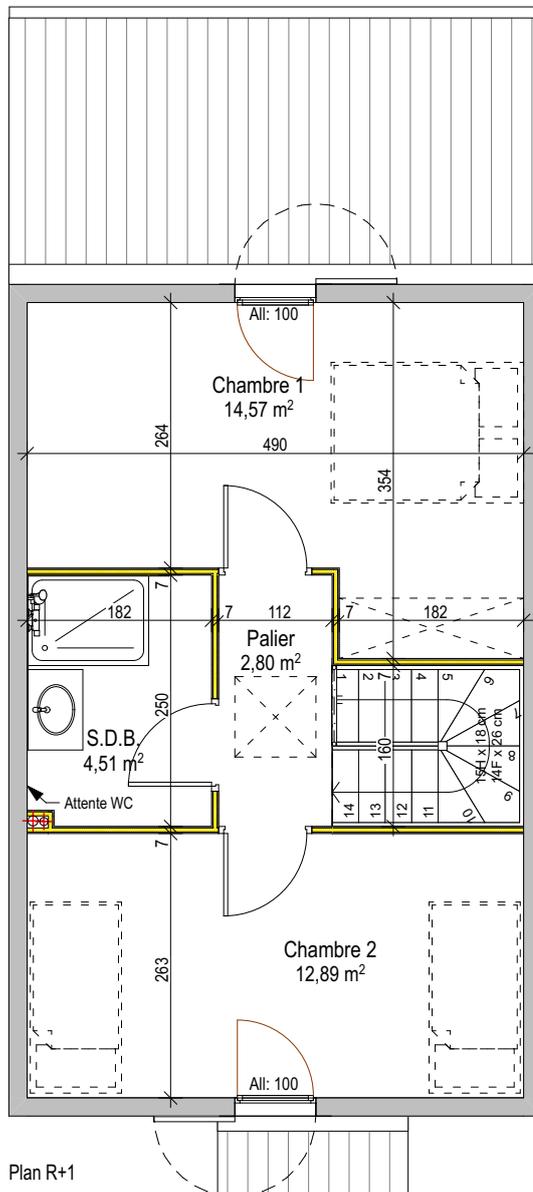

Plan R+1



1m 5m