

# RESIDENCE CANOPEE

|          |             |           |             |
|----------|-------------|-----------|-------------|
| BATIMENT | NIVEAU      | TYPE      | LOGEMENT    |
| <b>A</b> | <b>R+11</b> | <b>T5</b> | <b>A111</b> |


## TABLEAU DES SURFACES (m<sup>2</sup>)

|                                 |               |
|---------------------------------|---------------|
| Entrée                          | 2,90          |
| Dégagements                     | 11,08         |
| Séjour + Cuisine                | 92,94         |
| Chambre 1                       | 17,10         |
| Chambre 2                       | 15,43         |
| Chambre 3                       | 24,43         |
| Dressing                        | 10,63         |
| Bureau                          | 10,11         |
| Buanderie                       | 11,24         |
| W.C.                            | 2,07          |
| W.C. 3                          | 1,34          |
| SdE 1                           | 5,23          |
| SdE 2                           | 5,08          |
| SdE 3                           | 11,12         |
| Balcon technique                | 3,00          |
| Balcon technique                | 3,00          |
| Local filtration Piscine (R+10) | 11,10         |
| <b>Sous total</b>               | <b>237,80</b> |
| Bar                             | 18,83         |
| Terrasse couverte               | 41,46         |
| Terrasse non couverte           | 38,90         |
| Jardinière                      | 3,65          |
| Piscine                         | 19,84         |
| <b>TOTAL</b>                    | <b>360,48</b> |
| Garage RDC couvert N°21         | 28,68         |
| Parking R+2 Extérieur N°9       | 11,00         |
| Combles (h<1,80m)               | 66,93         |




Perspective non contractuelle


Bernard LECLERCQ ARCHITECTURE SARL

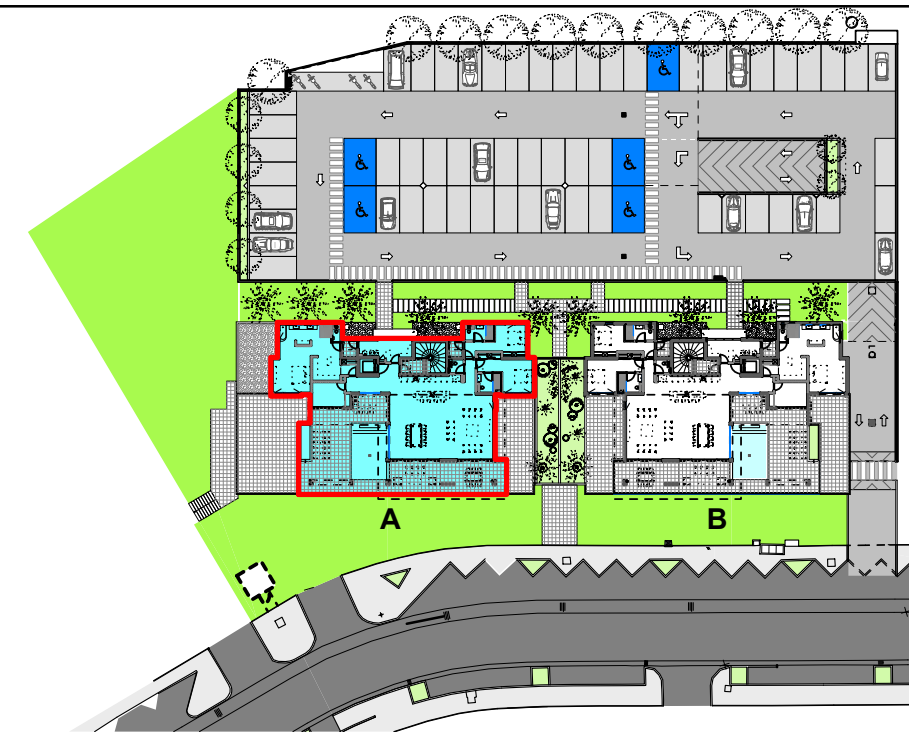


Plan de masse

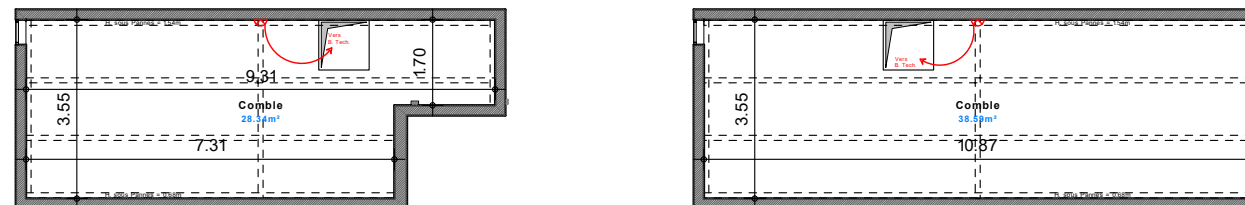


Combles

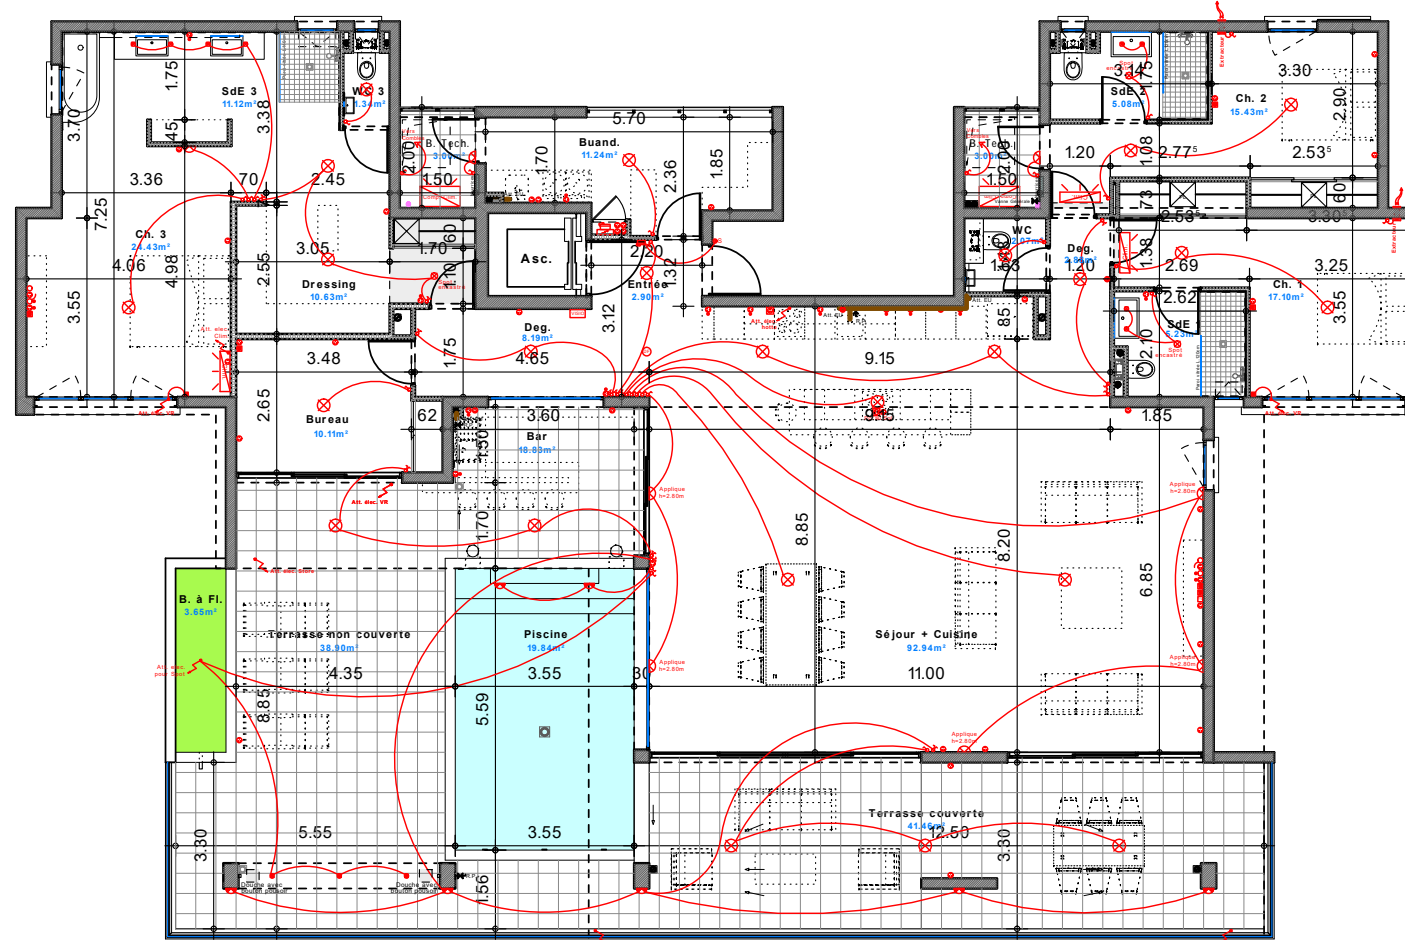


Logement

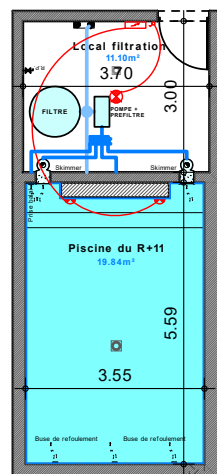

Local Filtration Niveau R+10

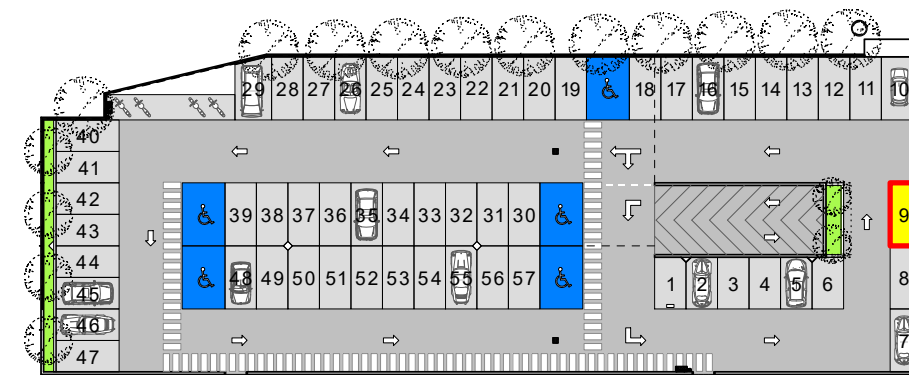

Niveau R+2 (Parking extérieur)

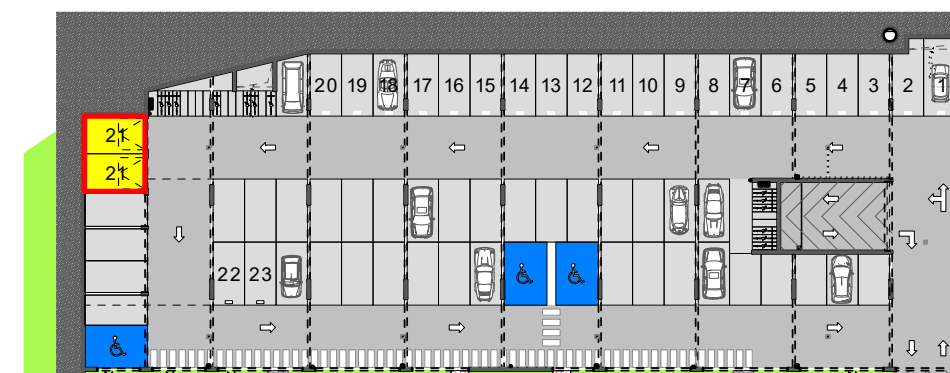

Niveau RDC (Parking couvert)

Les surfaces indiquées sont approximatives et peuvent varier dans le cadre de la législation des ventes en l'état de futur achèvement. Des modifications sont susceptibles d'être apportées en fonction des nécessités techniques ou réglementaires lors de la réalisation tant pour les dimensions que les équipements. Les retombées, soffites, faux-plafonds, poutres et poteaux ne sont pas tous figurés ou le sont à titre indicatif, les simulations d'aménagement sont non contractuelles.

