

# RESIDENCE CANOPEE


BATIMENT	NIVEAU	TYPE	LOGEMENT
<b>B</b>	<b>R+11</b>	<b>T5</b>	<b>B111</b>

## TABLEAU DES SURFACES (m<sup>2</sup>)


Entrée	2,90
Dégagements	11,08
Séjour + Cuisine	92,94
Chambre 1	17,10
Chambre 2	15,43
Chambre 3	24,43
Dressing	10,63
Bureau	10,11
Buanderie	11,24
W.C.	2,07
W.C. 3	1,34
SdE 1	5,23
SdE 2	5,08
SdE 3	11,12
Balcon technique	3,00
Balcon technique	3,00
Local filtration Piscine (R+10)	11,10
<b>Sous total</b>	<b>237,80</b>
Bar	18,83
Terrasse couverte	41,46
Terrasse non couverte	38,90
Jardinière	3,65
Piscine	19,84
<b>TOTAL</b>	<b>360,48</b>
Garage R+1 couvert N°40	28,68
Parking R+2 Extérieur N°10	14,50
Combles (h<1,80m)	66,93




Perspective non contractuelle Bernard LECLERCQ ARCHITECTURE SARL

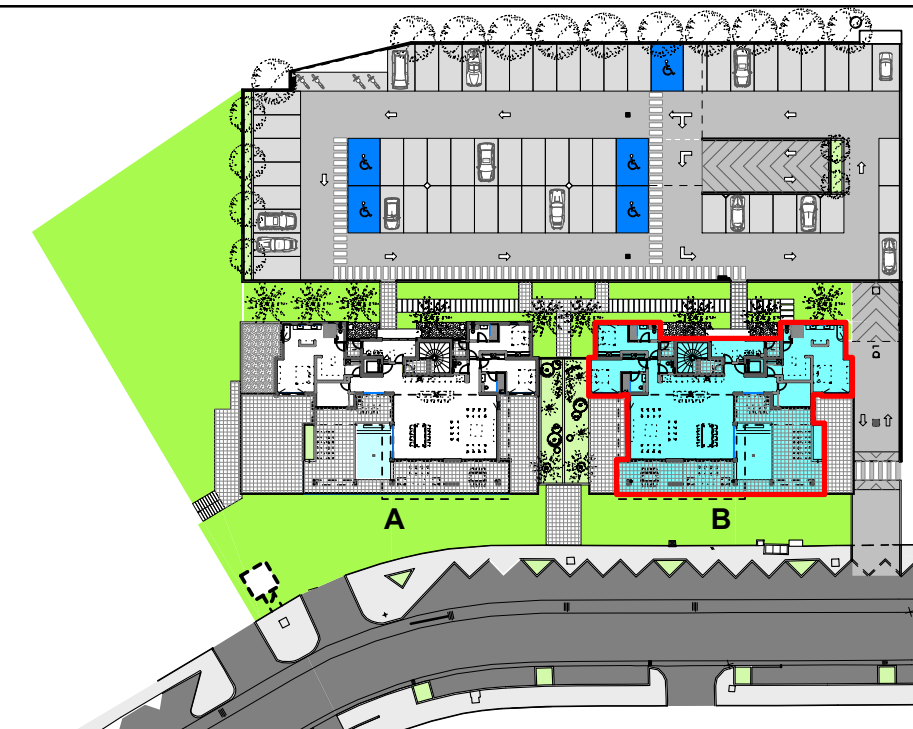


Plan de masse

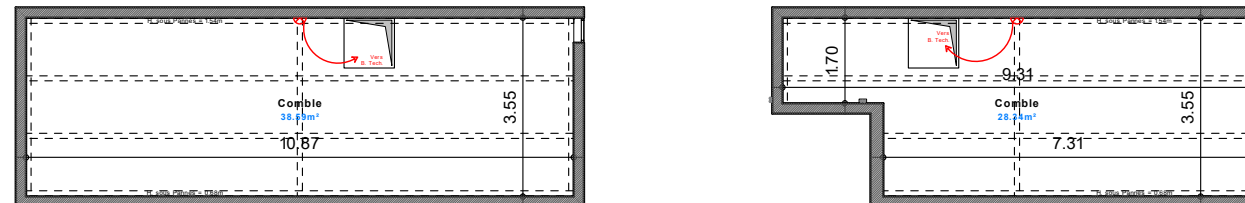


Combles

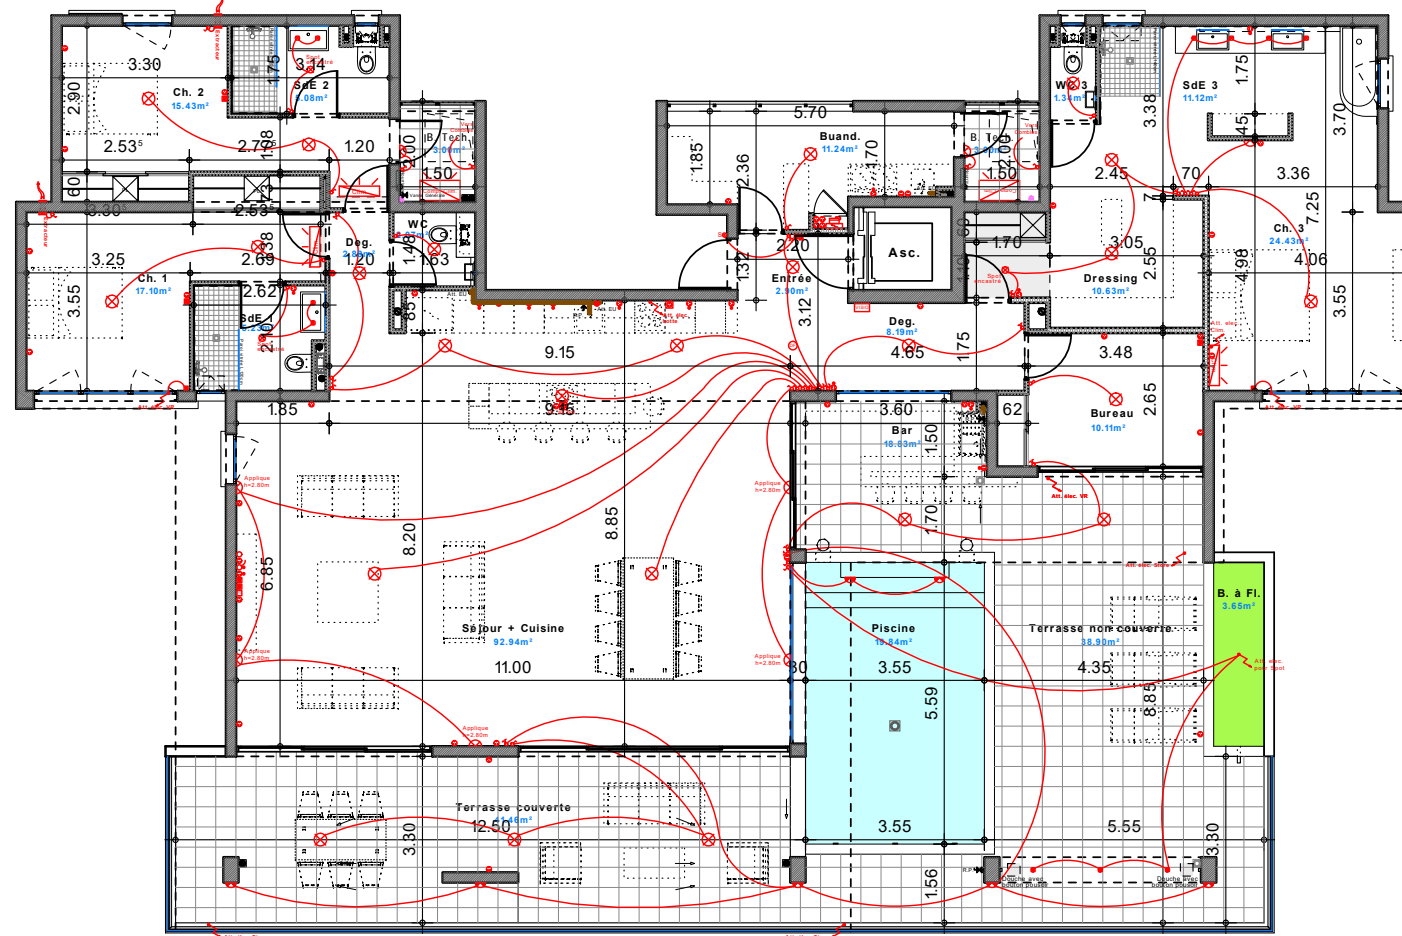


Logement

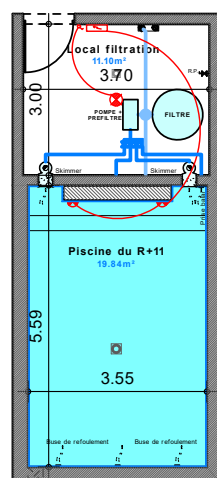

Local Filtration Niveau R+10

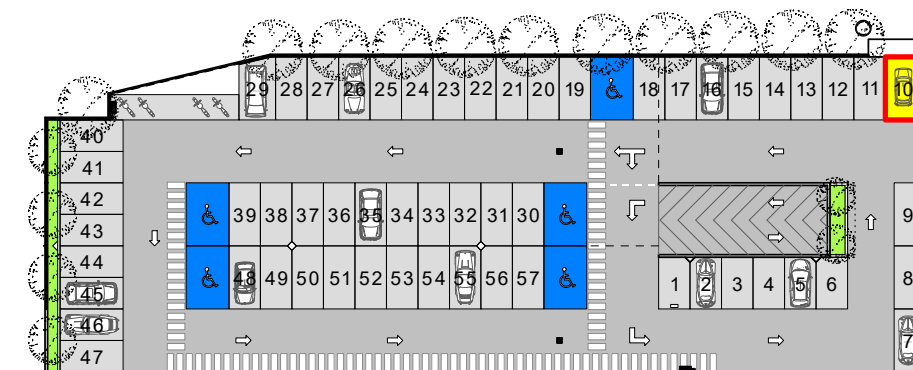

Niveau R+2 (Parking extérieur)

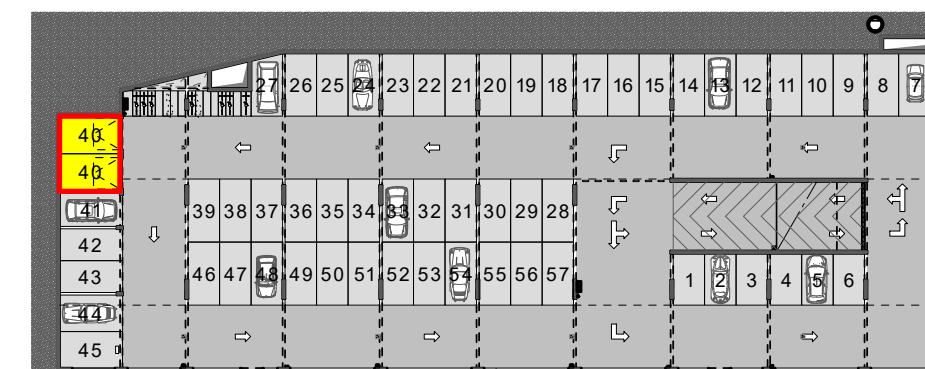

Niveau R+1 (Parking couvert)

Les surfaces indiquées sont approximatives et peuvent varier dans le cadre de la législation des ventes en l'état de futur achèvement. Des modifications sont susceptibles d'être apportées en fonction des nécessités techniques ou réglementaires lors de la réalisation tant pour les dimensions que les équipements. Les retombées, soffites, faux-plafonds, poutres et poteaux ne sont pas tous figurés ou le sont à titre indicatif, les simulations d'aménagement sont non contractuelles.

