


SAID

RESIDENCE " Muscade"  
50 Logements  
BAT. C

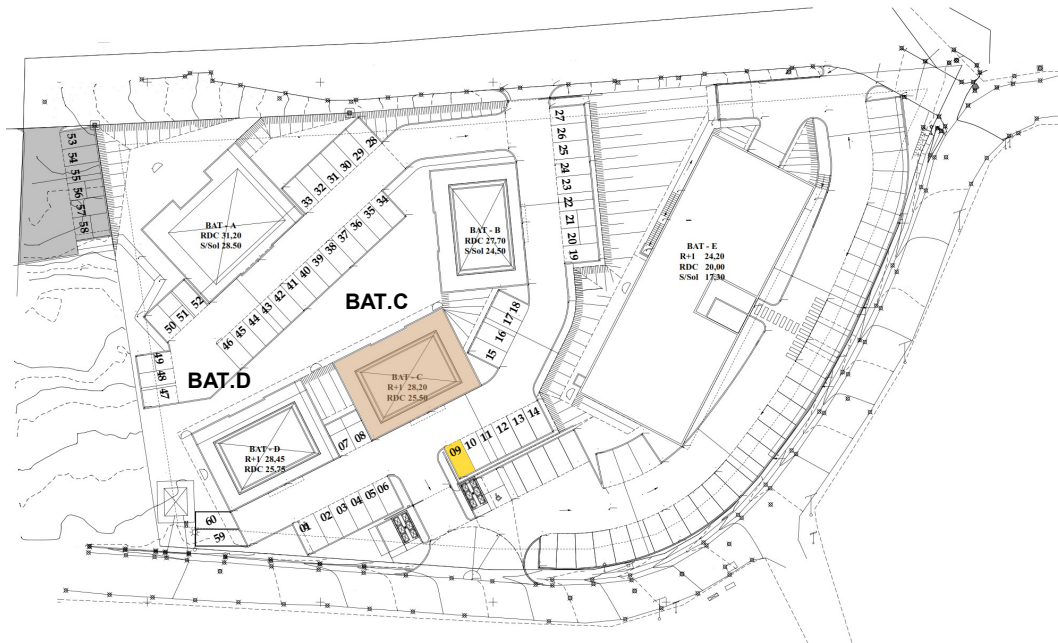

PLAN MASSE



LOGEMENT T3A

| LOGEMENTS                    | T3              |
|------------------------------|-----------------|
| <b>A - PIECES HABITABLES</b> |                 |
| Entrée                       | 3,00.m²         |
| Séjour                       | 23,13.m²        |
| Cuisine                      | 10,27.m²        |
| Chambre 1                    | 13,61.m²        |
| Chambre 2                    | 10,36.m²        |
| Bain 1                       | 3,60.m²         |
| Bain 2                       | 4,46.m²         |
| Wc                           | 2,01.m²         |
| Dégagement                   | 1,15.m²         |
| Buanderie                    | 3,50.m²         |
| <b>Totale</b>                | <b>75,09.m²</b> |
| <b>B - Loggia</b>            |                 |
| Terrasse                     | 15,42.m²        |

PARKING EXTERIEUR : 09  
PARKING INTERIEUR : P5a  
CAVE C10: 5,32m²

PLAN NIV. 4




T3A

T3B

PLAN RDC

PARKING

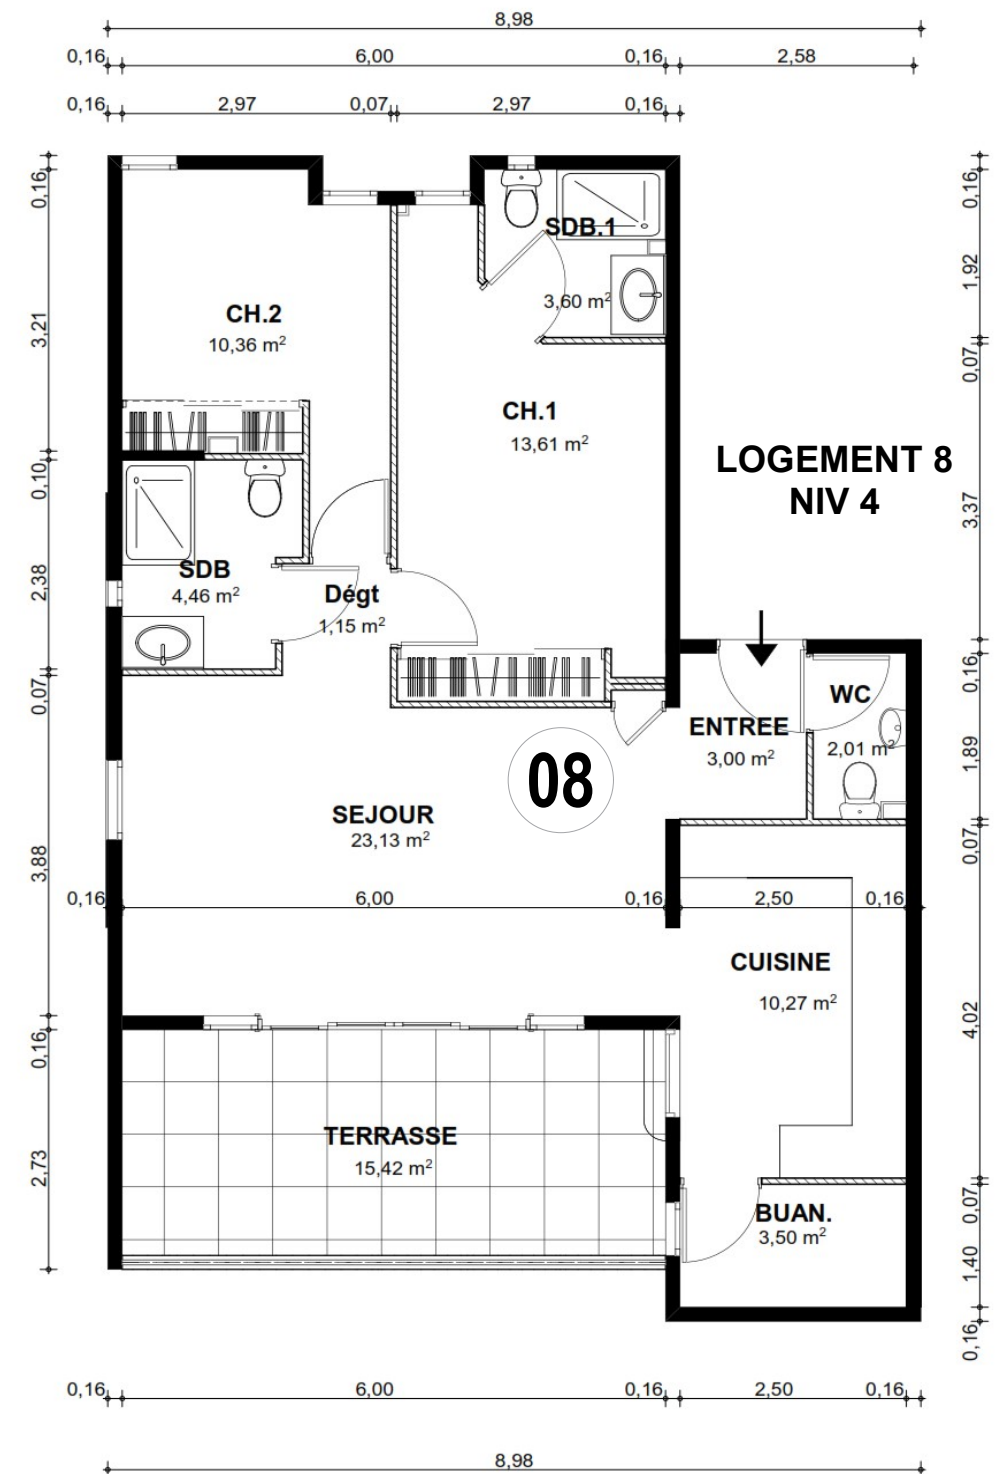

Date: le 12/12/ 2022

Des modifications sont susceptibles d'être apportées à ce plan en fonction des contraintes de réalisation, de nécessité techniques, réglementaires ou administratives concernant notamment les dimensions libres, les équipements et les réseaux divers. Les retombées, les soffites, les faux plafonds ne pas représentés sauf ceux connus à la date d'établissement du présent plan.