


RESIDENCE FOLG

Lieu-dit SEZE
97118 Ville de Saint-François
GUADELOUPE

FOLG

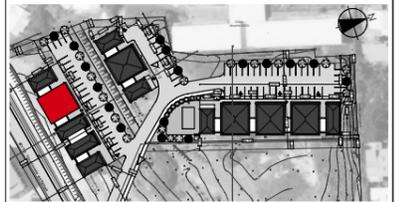

BÂTIMENT : **A**
TYPE : **T3**
ETAGE : **RDC**
LOT : **A004**

LEGENDE :

LL LAVE LIGNE
LV LAVE VAISSELLE
F REFRIGERATEUR
PL PLACARD
BEC BALLON EAU CHAUDE
VR VOLET ROULANT
CLIM CLIMATISATION

SURFACES :


01 SEJOUR	20,68 m ²
02 CUISINE	6,03 m ²
03 SDB	4,14 m ²
04 DEG.	1,78 m ²
05 CHAMBRE 1	10,48 m ²
06 CHAMBRE 2	13,03 m ²
07 CELLIER	1,34 m ²
08 WC	1,47 m ²
TOTAL SHAB :	58,95 m²

LOGGIA 14,50 m²
TOTAL VENDU : 73,45 m²

DATE DE CREATION : **13/04/2023**

INDICE :

Des modifications sont susceptibles d'être apportées à ce plan en fonction des nécessités techniques, administratives ou commerciales de la réalisation, tant en ce qui concerne les dimensions libres que l'équipement. Les surfaces, indiquées sont approximatives; les retombées, les soffites, faux-plafonds, hauteurs de seuils et allèges ainsi que l'emplacement des équipements sont figurés à titre indicatif. Les aménagements intérieurs sont donnés à titre indicatif, le mobilier et l'électroménager ne sont pas inclus.

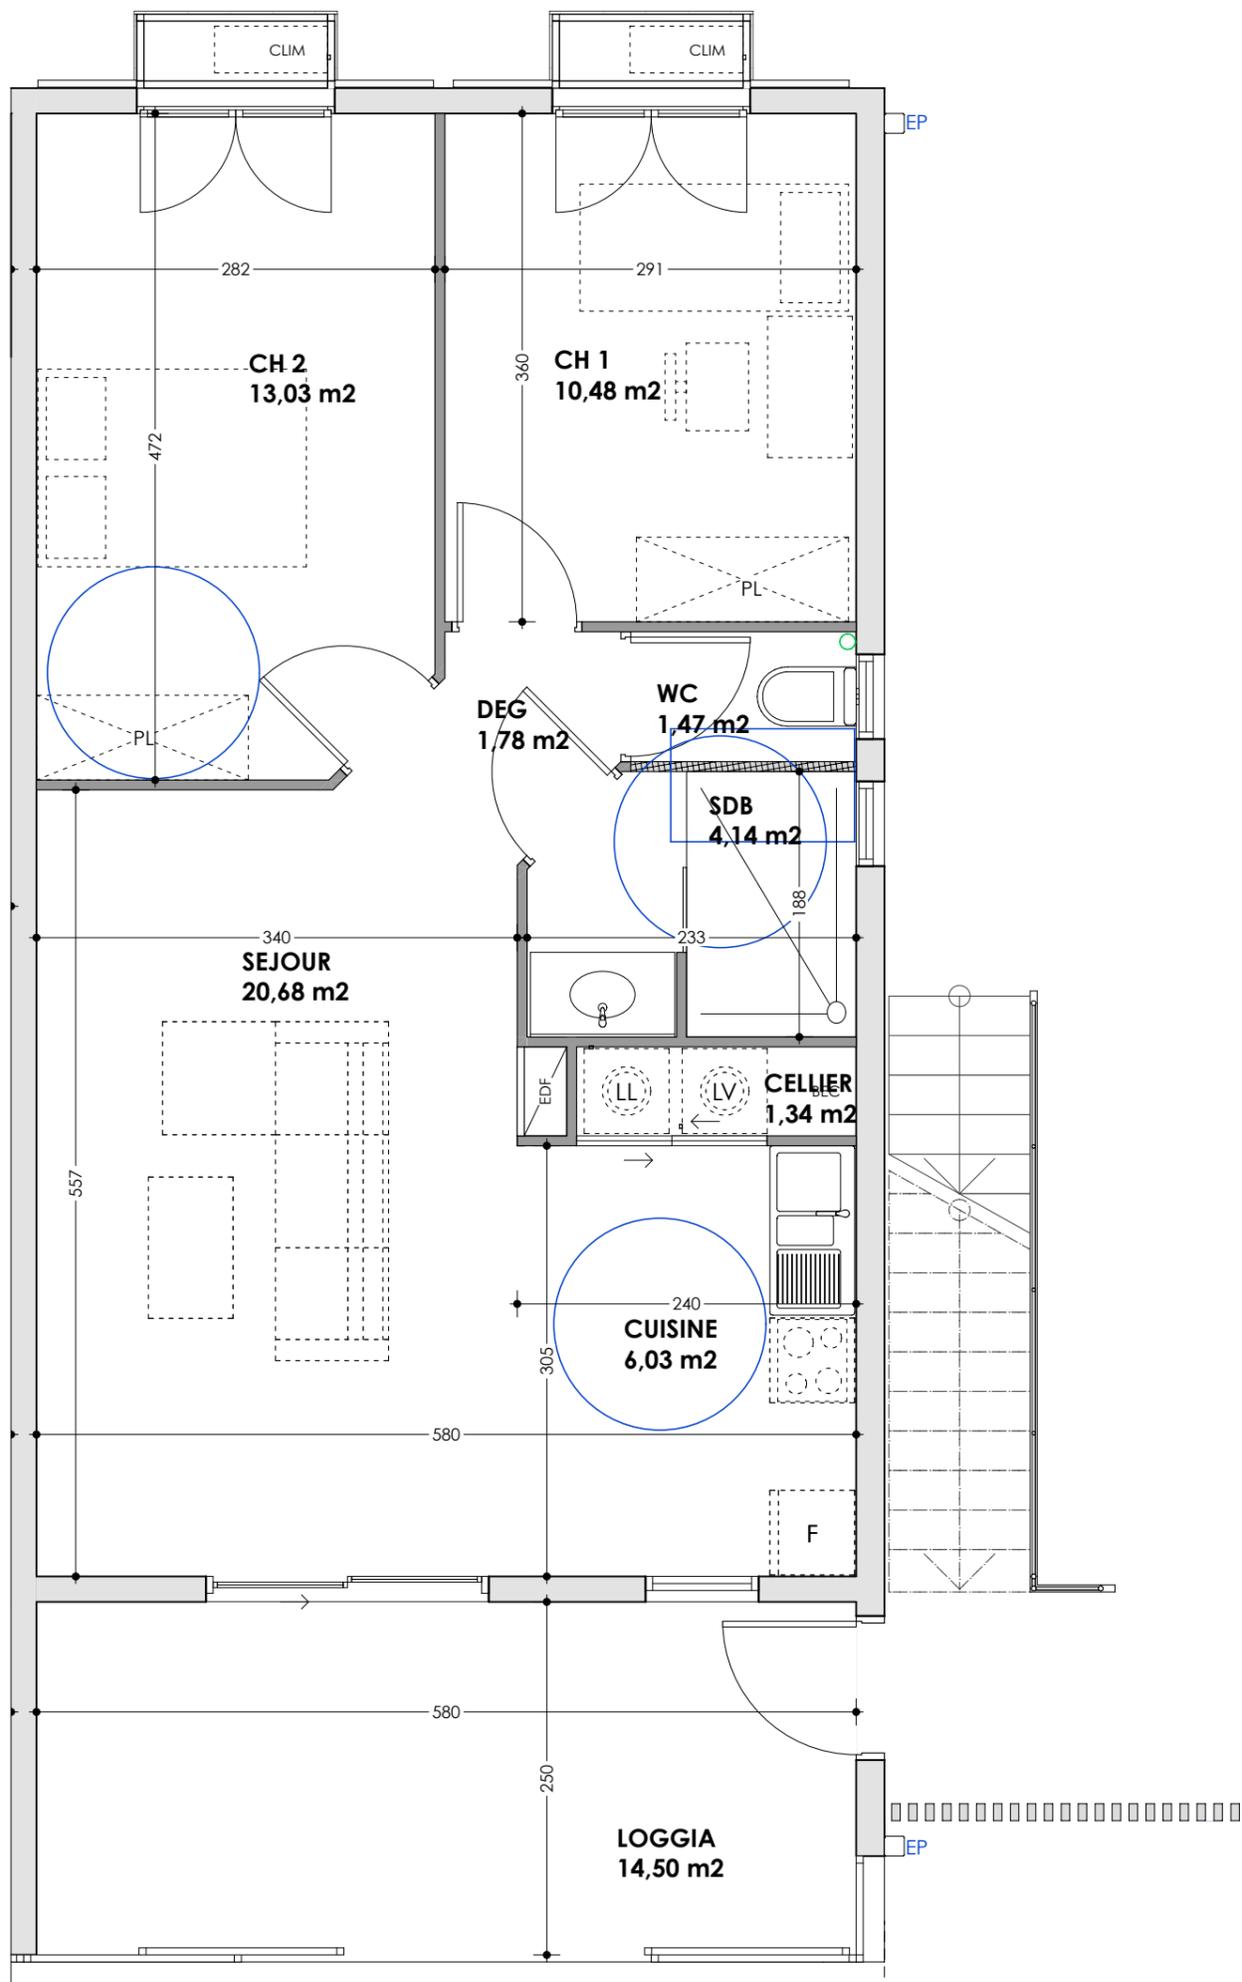

1m 5m

