


# RESIDENCE FOLG

Lieu-dit SEZE  
97118 Ville de Saint-François  
GUADELOUPE

**FOLG**

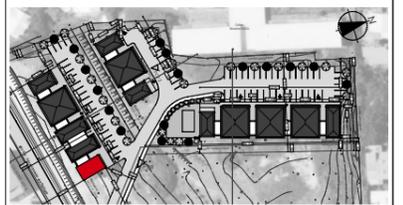

BÂTIMENT : **A**  
TYPE : **T2**  
ETAGE : **RDC**  
LOT : **A005**

## LEGENDE :

LL LAVE LIGNE  
LV LAVE VAISSELLE  
F REFRIGERATEUR  
PL PLACARD  
BEC BALLON EAU CHAUDE  
VR VOLET ROULANT  
CLIM CLIMATISATION

## SURFACES :


|                     |                            |
|---------------------|----------------------------|
| 01 SEJOUR           | 19,60 m <sup>2</sup>       |
| 02 CUISINE          | 6,04 m <sup>2</sup>        |
| 03 SDB              | 5,76 m <sup>2</sup>        |
| 04 DEG.             | 1,32 m <sup>2</sup>        |
| 05 CHAMBRE 1        | 11,65 m <sup>2</sup>       |
| 06 CELLIER          | 1,73 m <sup>2</sup>        |
| <b>TOTAL SHAB :</b> | <b>46,10 m<sup>2</sup></b> |

|                      |                            |
|----------------------|----------------------------|
| LOGGIA               | 11,58 m <sup>2</sup>       |
| <b>TOTAL VENDU :</b> | <b>57,68 m<sup>2</sup></b> |

DATE DE CREATION : **13/04/2023**

INDICE :

Des modifications sont susceptibles d'être apportées à ce plan en fonction des nécessités techniques, administratives ou commerciales de la réalisation, tant en ce qui concerne les dimensions libres que l'équipement. Les surfaces, indiquées sont approximatives; les retombées, les soffites, faux-plafonds, hauteurs de seuils et allèges ainsi que l'emplacement des équipements sont figurés à titre indicatif. Les aménagements intérieurs sont donnés à titre indicatif, le mobilier et l'électroménager ne sont pas inclus.

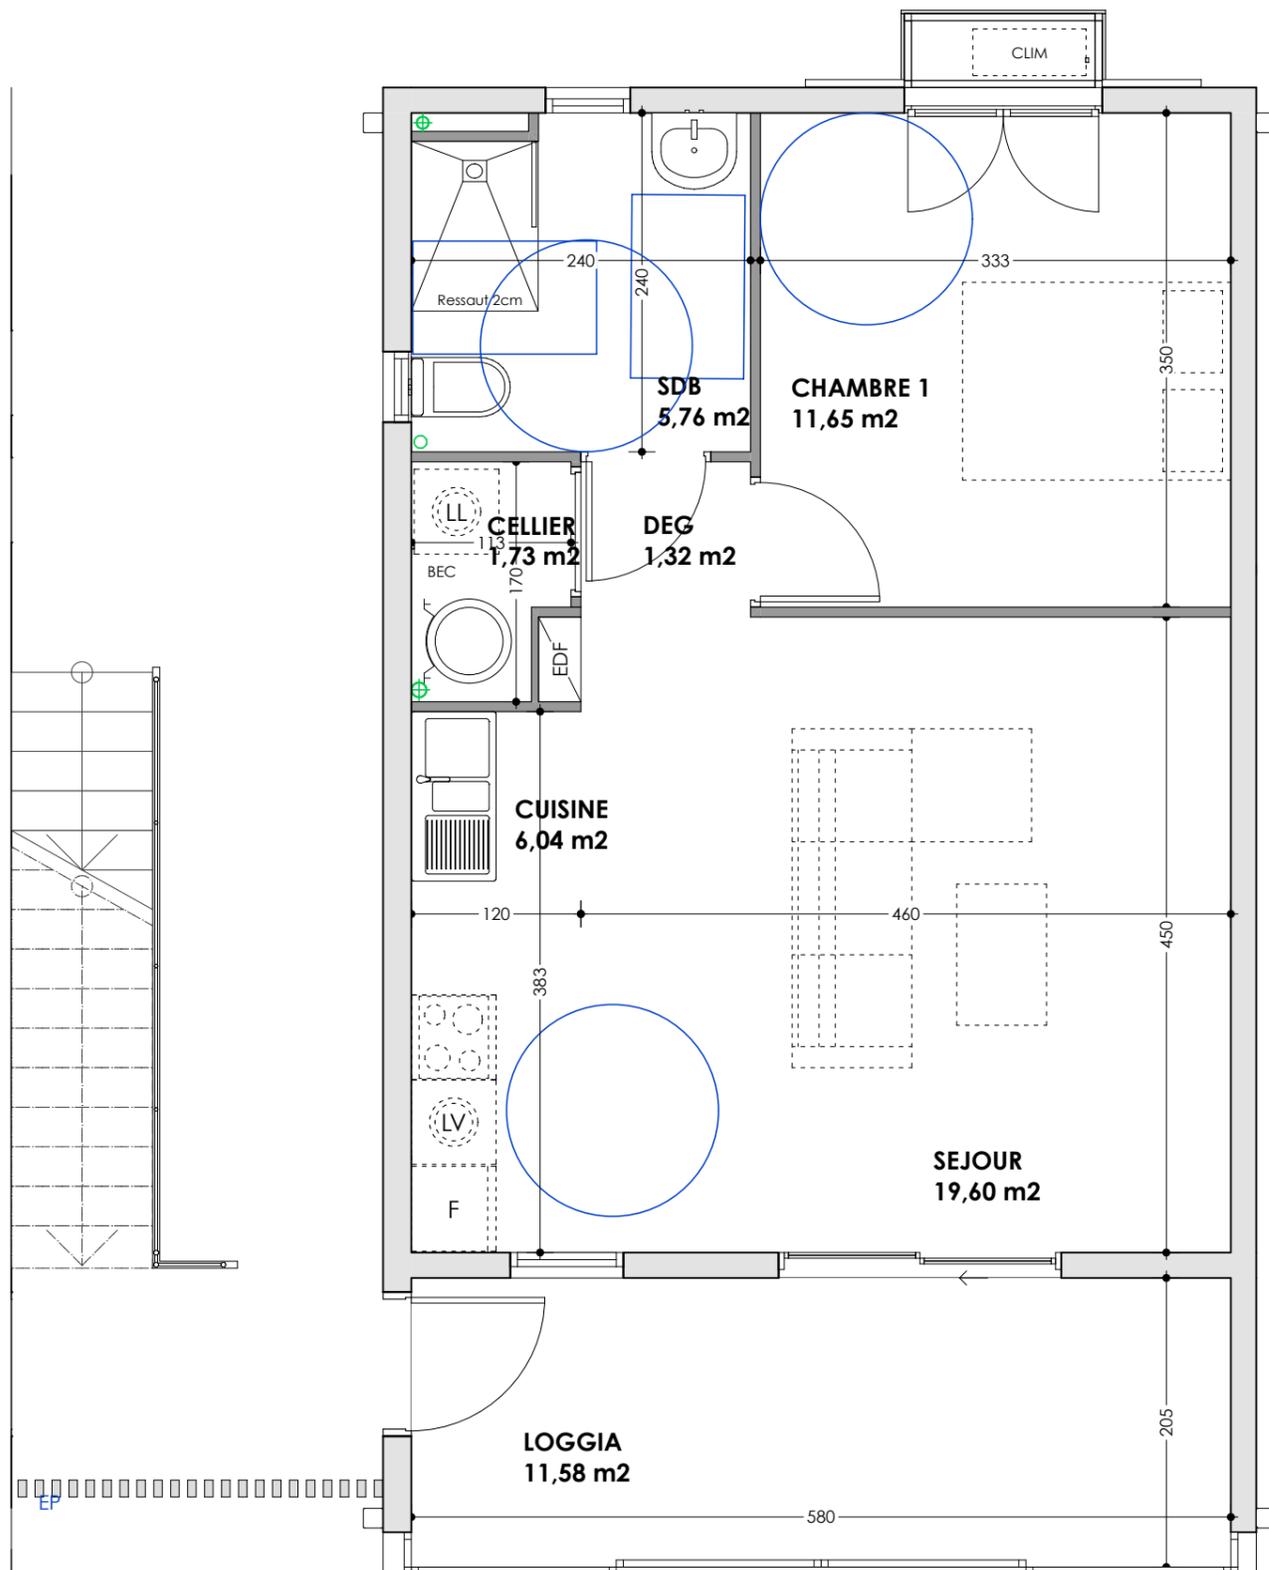

1m 5m

