


RESIDENCE FOLG

Lieu-dit SEZE
97118 Ville de Saint-François
GUADELOUPE

FOLG

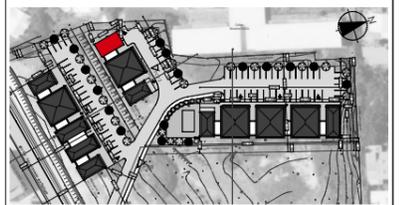

BÂTIMENT : **B**
TYPE : **T2**
ETAGE : **R+1**
LOT : **B102**

LEGENDE :

LL LAVE LIGNE
LV LAVE VAISSELLE
F REFRIGERATEUR
PL PLACARD
BEC BALLON EAU CHAUDE
VR VOLET ROULANT
CLIM CLIMATISATION

SURFACES :


01 SEJOUR	19,60 m ²
02 CUISINE	6,04 m ²
03 SDB	5,76 m ²
04 DEG.	1,32 m ²
05 CHAMBRE 1	11,65 m ²
06 CELLIER	1,73 m ²
TOTAL SHAB :	46,10 m²

LOGGIA	11,58 m ²
TOTAL VENDU :	57,68 m²

DATE DE CREATION : **13/04/2023**

INDICE :

Des modifications sont susceptibles d'être apportées à ce plan en fonction des nécessités techniques, administratives ou commerciales de la réalisation, tant en ce qui concerne les dimensions libres que l'équipement. Les surfaces, indiquées sont approximatives; les retombées, les soffites, faux-plafonds, hauteurs de seuils et allèges ainsi que l'emplacement des équipements sont figurés à titre indicatif. Les aménagements intérieurs sont donnés à titre indicatif, le mobilier et l'électroménager ne sont pas inclus.

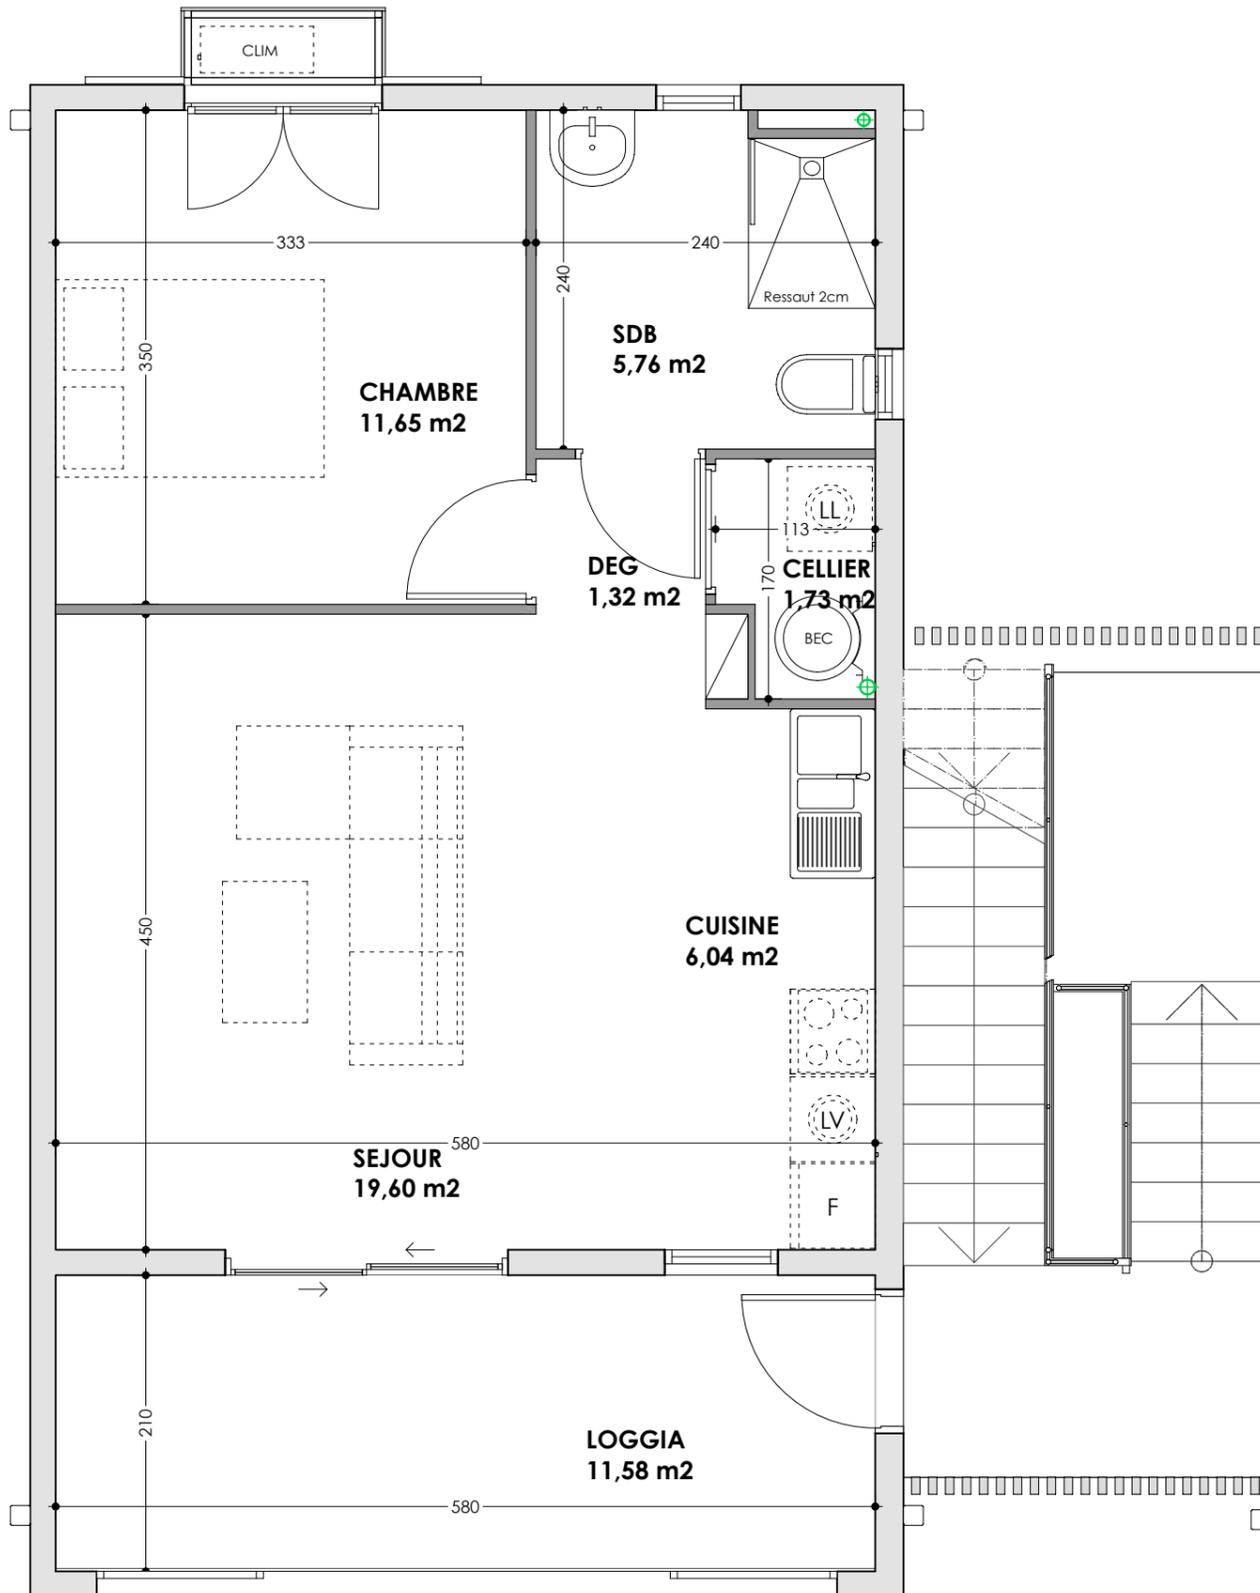

1m 5m

