


RESIDENCE
FOLG

Lieu-dit SEZE
97118 Ville de Saint-François
GUADELOUPE

FOLG

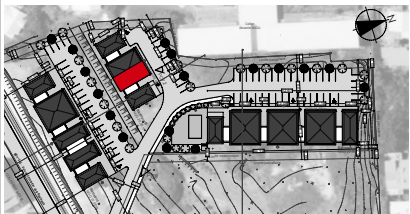

BÂTIMENT : **B**
TYPE : **T3**
ETAGE : **R+2**
LOT : **B204**

LEGENDE :

- LL LAVE LIGNE
- LV LAVE VAISSELLE
- F REFRIGERATEUR
- PL PLACARD
- BEC BALLON EAU CHAUDE
- VR VOLET ROULANT
- CLIM CLIMATISATION

SURFACES :



01 SEJOUR	20,68 m²
02 CUISINE	6,03 m²
03 SDB	4,14 m²
04 DEG.	1,78 m²
05 CHAMBRE 1	10,48 m²
06 CHAMBRE 2	13,03 m²
07 CELLIER	1,34 m²
08 WC	1,47 m²
TOTAL SHAB :	58,95 m²

LOGGIA	14,50 m²
TOTAL VENDU :	73,45 m²

DATE DE CREATION : 13/04/2023

INDICE :

Des modifications sont susceptibles d'être apportées à ce plan en fonction des nécessités techniques, administratives ou commerciales de la réalisation, tant en ce qui concerne les dimensions libres que l'équipement. Les surfaces, indiquées sont approximatives; les retombées, les soffites, faux-plafonds, hauteurs de seuils et allèges ainsi que l'emplacement des équipements sont figurés à titre indicatif. Les aménagements intérieurs sont donnés à titre indicatif, le mobilier et l'électroménager ne sont pas inclus.

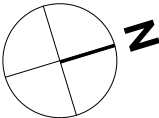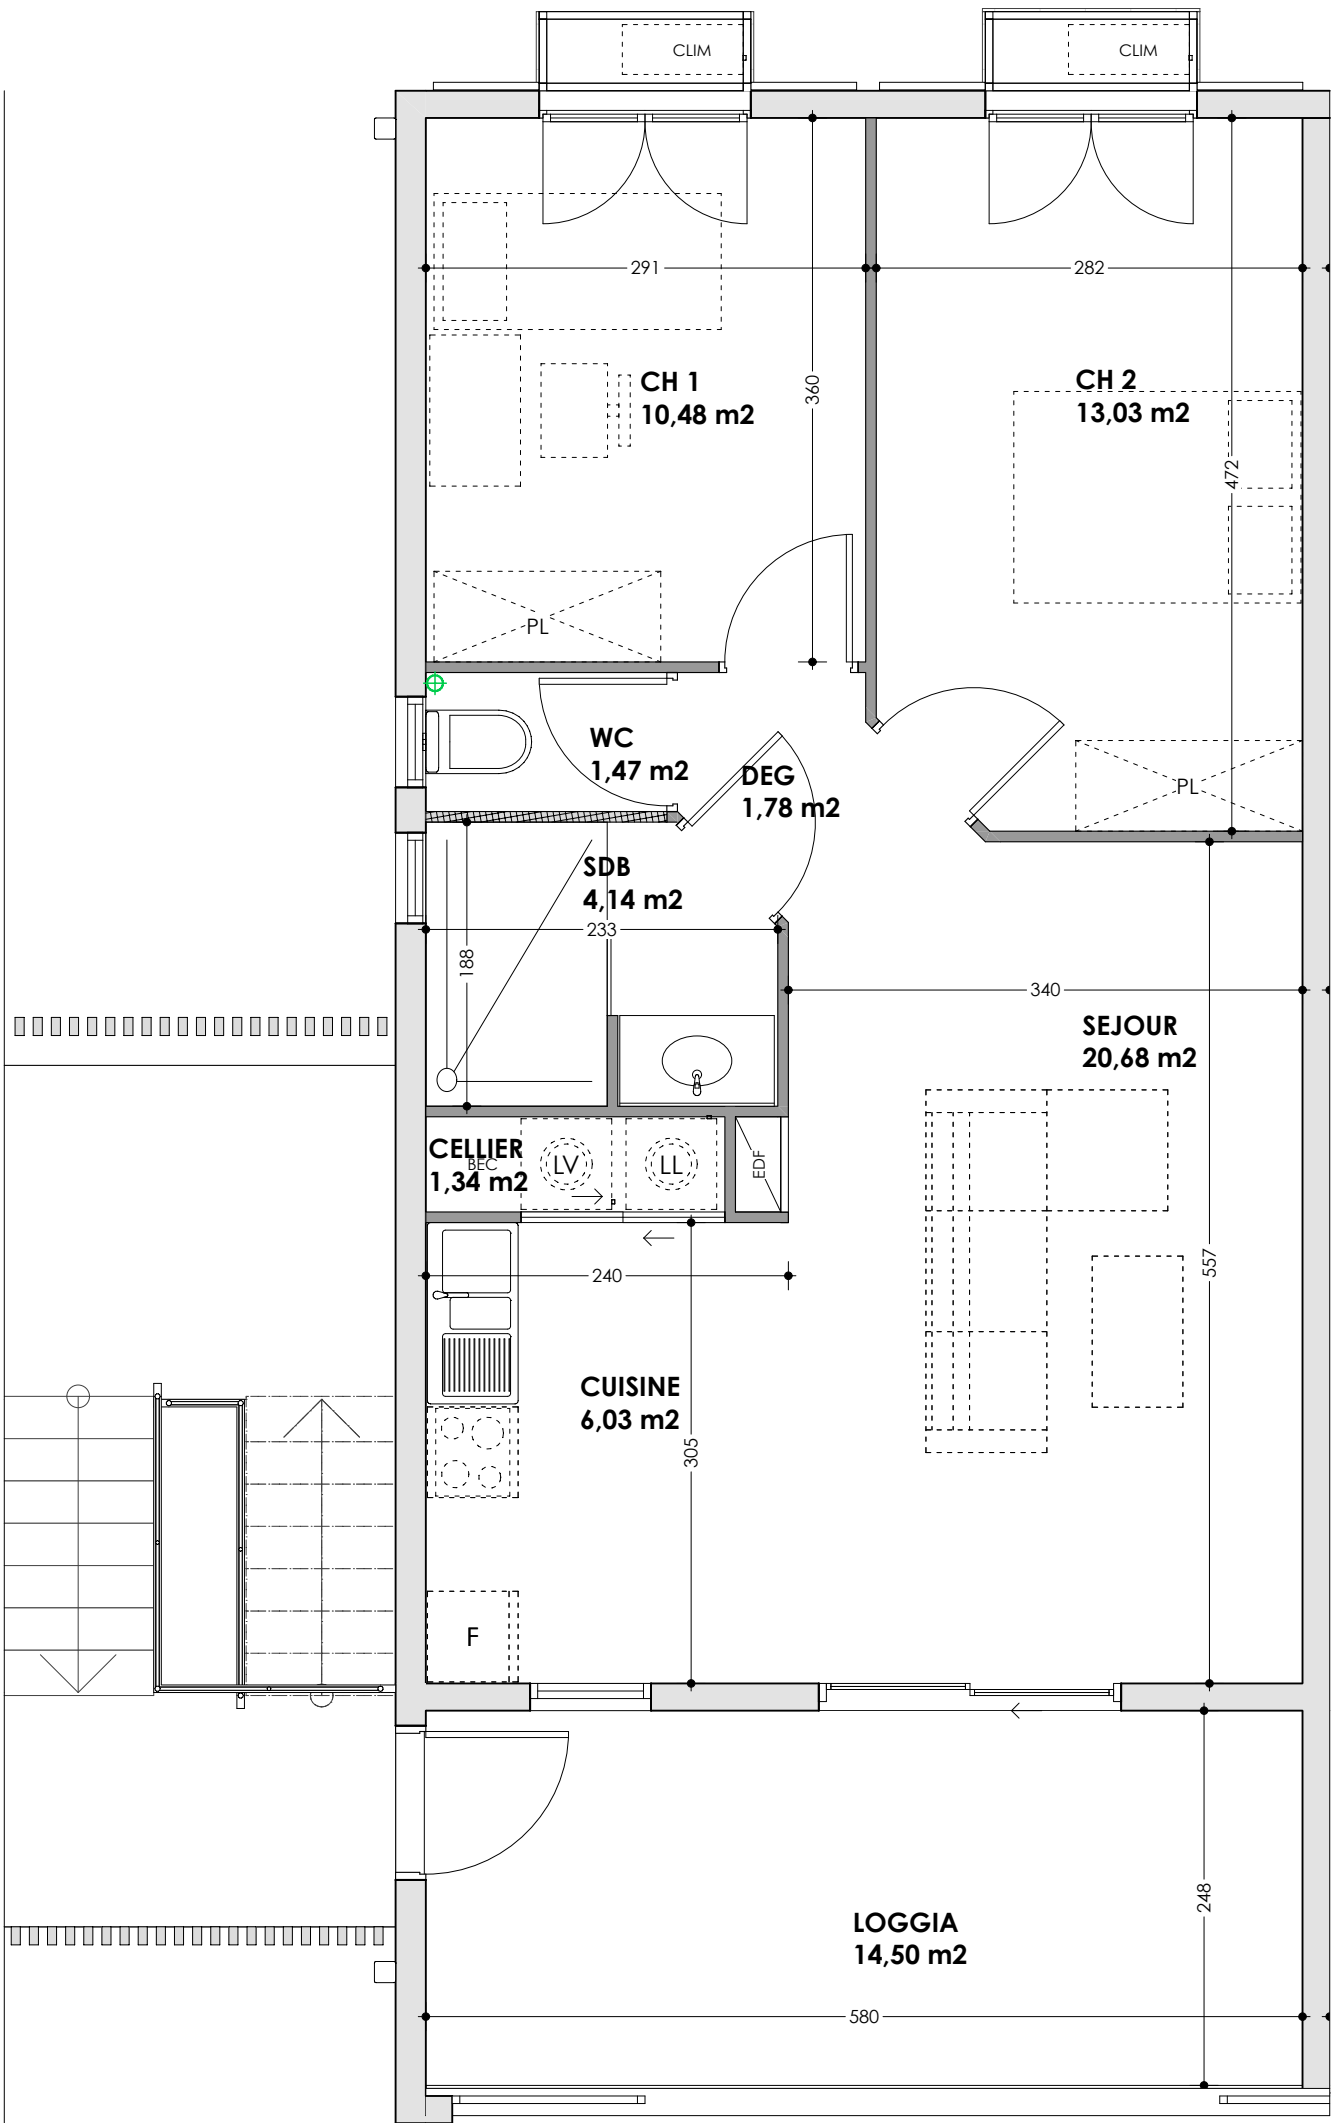

1m 5m