


RESIDENCE FOLG

Lieu-dit SEZE
97118 Ville de Saint-François
GUADELOUPE

FOLG

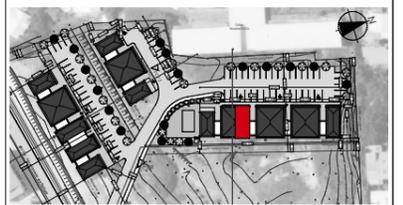

BÂTIMENT : **C**
TYPE : **T3**
ETAGE : **RDC**
LOT : **C004**

LEGENDE :

LL LAVE LIGNE
LV LAVE VAISSELLE
F REFRIGERATEUR
PL PLACARD
BEC BALLON EAU CHAUDE
VR VOLET ROULANT
CLIM CLIMATISATION

SURFACES :


| | |
|---------------------|----------------------------|
| 01 SEJOUR | 20,68 m ² |
| 02 CUISINE | 6,03 m ² |
| 03 SDB | 4,14 m ² |
| 04 DEG. | 1,78 m ² |
| 05 CHAMBRE 1 | 10,48 m ² |
| 06 CHAMBRE 2 | 13,03 m ² |
| 07 CELLIER | 1,34 m ² |
| 08 WC | 1,47 m ² |
| TOTAL SHAB : | 58,95 m² |

| | |
|----------------------|----------------------------|
| LOGGIA | 14,50 m ² |
| TOTAL VENDU : | 73,45 m² |

DATE DE CREATION : **13/04/2023**

INDICE :

Des modifications sont susceptibles d'être apportées à ce plan en fonction des nécessités techniques, administratives ou commerciales de la réalisation, tant en ce qui concerne les dimensions libres que l'équipement. Les surfaces, indiquées sont approximatives; les retombées, les soffites, faux-plafonds, hauteurs de seuils et allèges ainsi que l'emplacement des équipements sont figurés à titre indicatif. Les aménagements intérieurs sont donnés à titre indicatif, le mobilier et l'électroménager ne sont pas inclus.

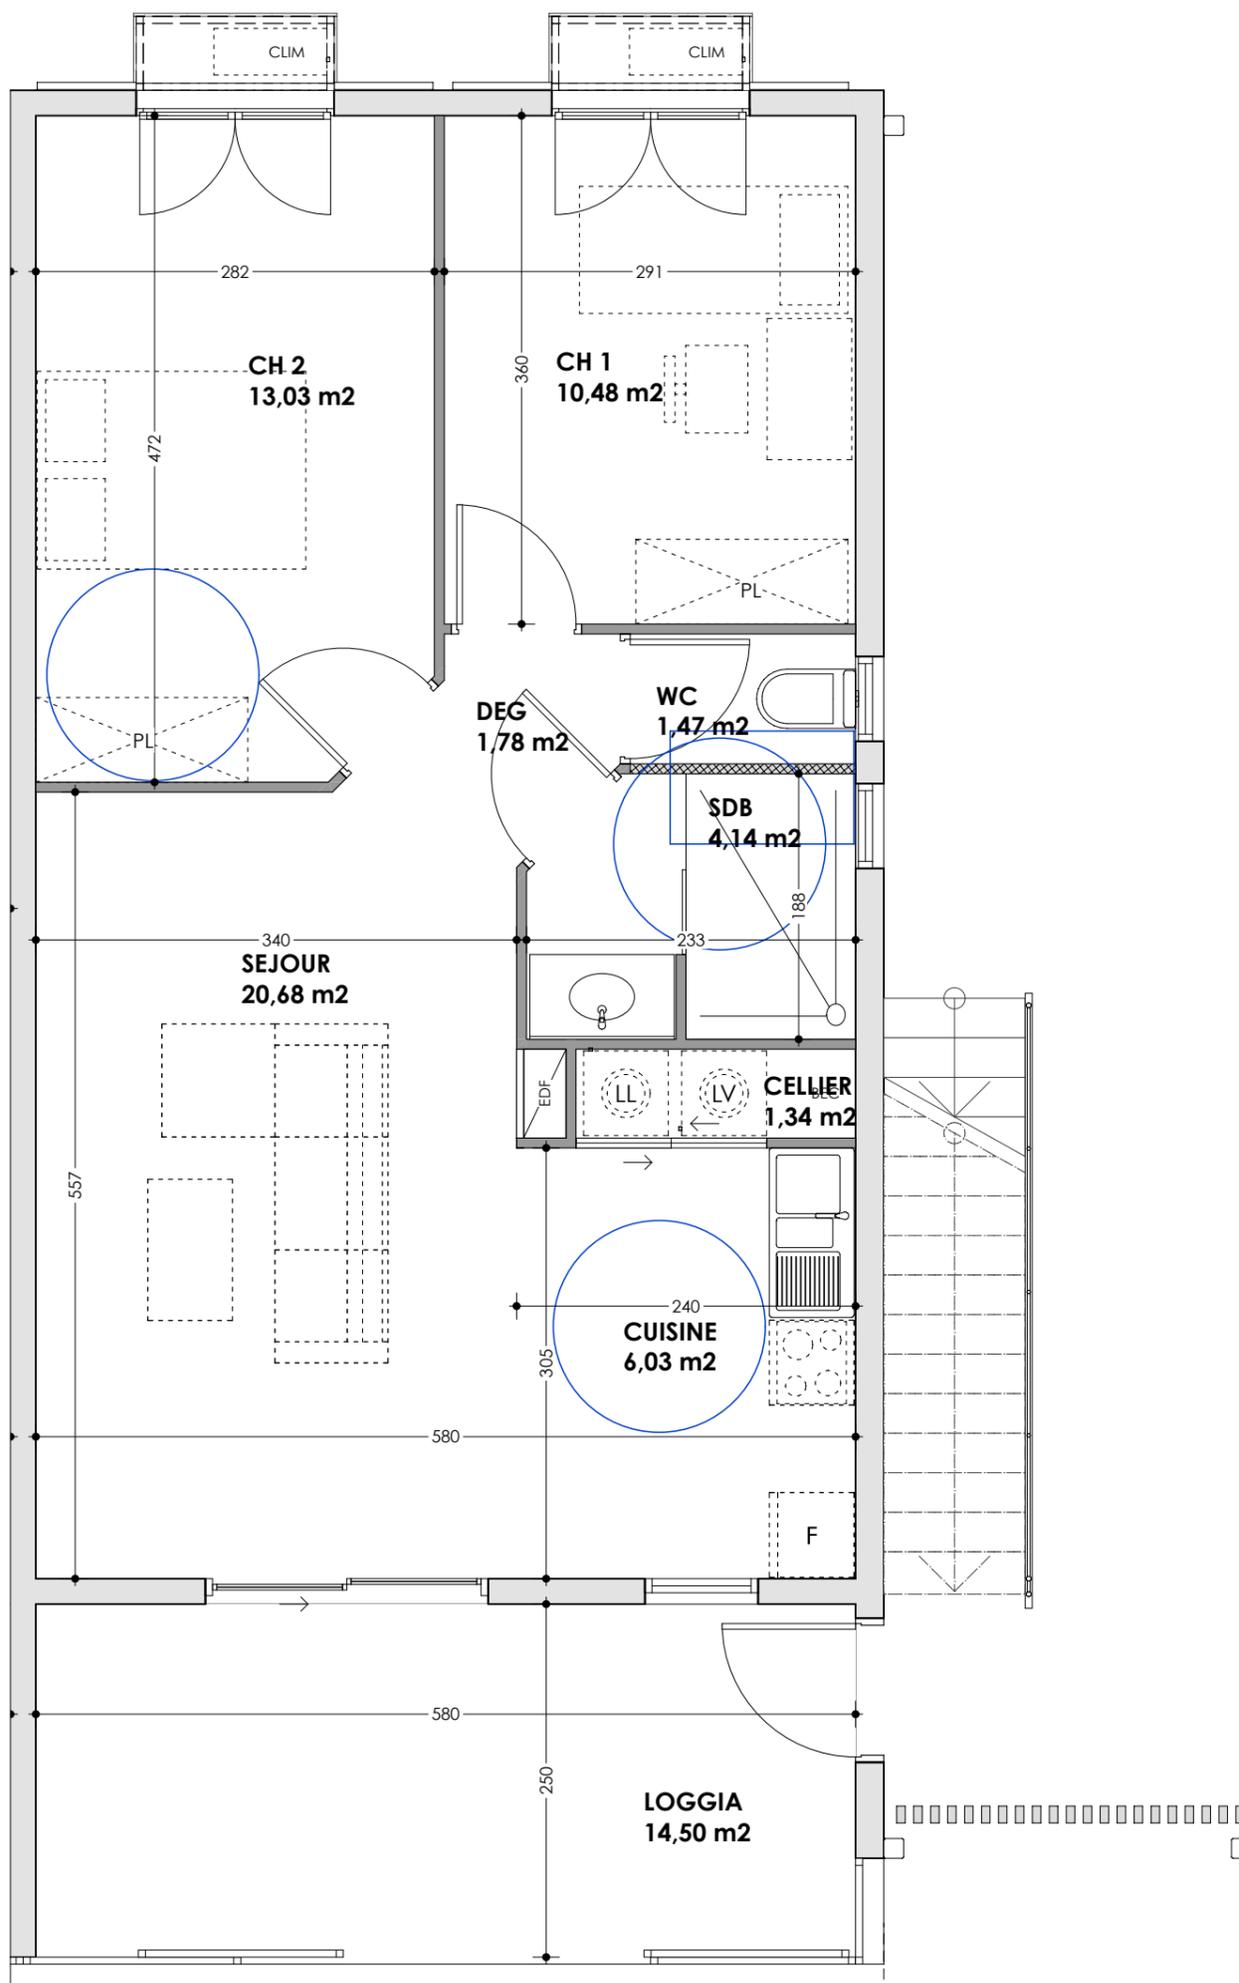

1m 5m

