


# RESIDENCE FOLG

Lieu-dit SEZE  
97118 Ville de Saint-François  
GUADELOUPE

**FOLG**

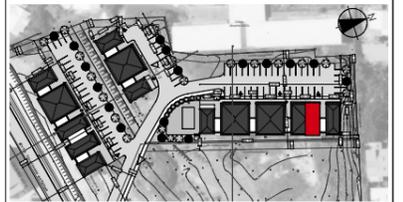

BÂTIMENT : **C**  
TYPE : **T3**  
ETAGE : **R+1**  
LOT : **C108**

## LEGENDE :

LL LAVE LIGNE  
LV LAVE VAISSELLE  
F REFRIGERATEUR  
PL PLACARD  
BEC BALLON EAU CHAUDE  
VR VOLET ROULANT  
CLIM CLIMATISATION

## SURFACES :


01 SEJOUR	20,68 m <sup>2</sup>
02 CUISINE	6,03 m <sup>2</sup>
03 SDB	4,14 m <sup>2</sup>
04 DEG.	1,78 m <sup>2</sup>
05 CHAMBRE 1	10,48 m <sup>2</sup>
06 CHAMBRE 2	13,03 m <sup>2</sup>
07 CELLIER	1,34 m <sup>2</sup>
08 WC	1,47 m <sup>2</sup>
<b>TOTAL SHAB :</b>	<b>58,95 m<sup>2</sup></b>

LOGGIA	14,50 m <sup>2</sup>
<b>TOTAL VENDU :</b>	<b>73,45 m<sup>2</sup></b>

DATE DE CREATION : **13/04/2023**

## INDICE :

Des modifications sont susceptibles d'être apportées à ce plan en fonction des nécessités techniques, administratives ou commerciales de la réalisation, tant en ce qui concerne les dimensions libres que l'équipement. Les surfaces, indiquées sont approximatives; les retombées, les soffites, faux-plafonds, hauteurs de seuils et allèges ainsi que l'emplacement des équipements sont figurés à titre indicatif. Les aménagements intérieurs sont donnés à titre indicatif, le mobilier et l'électroménager ne sont pas inclus.

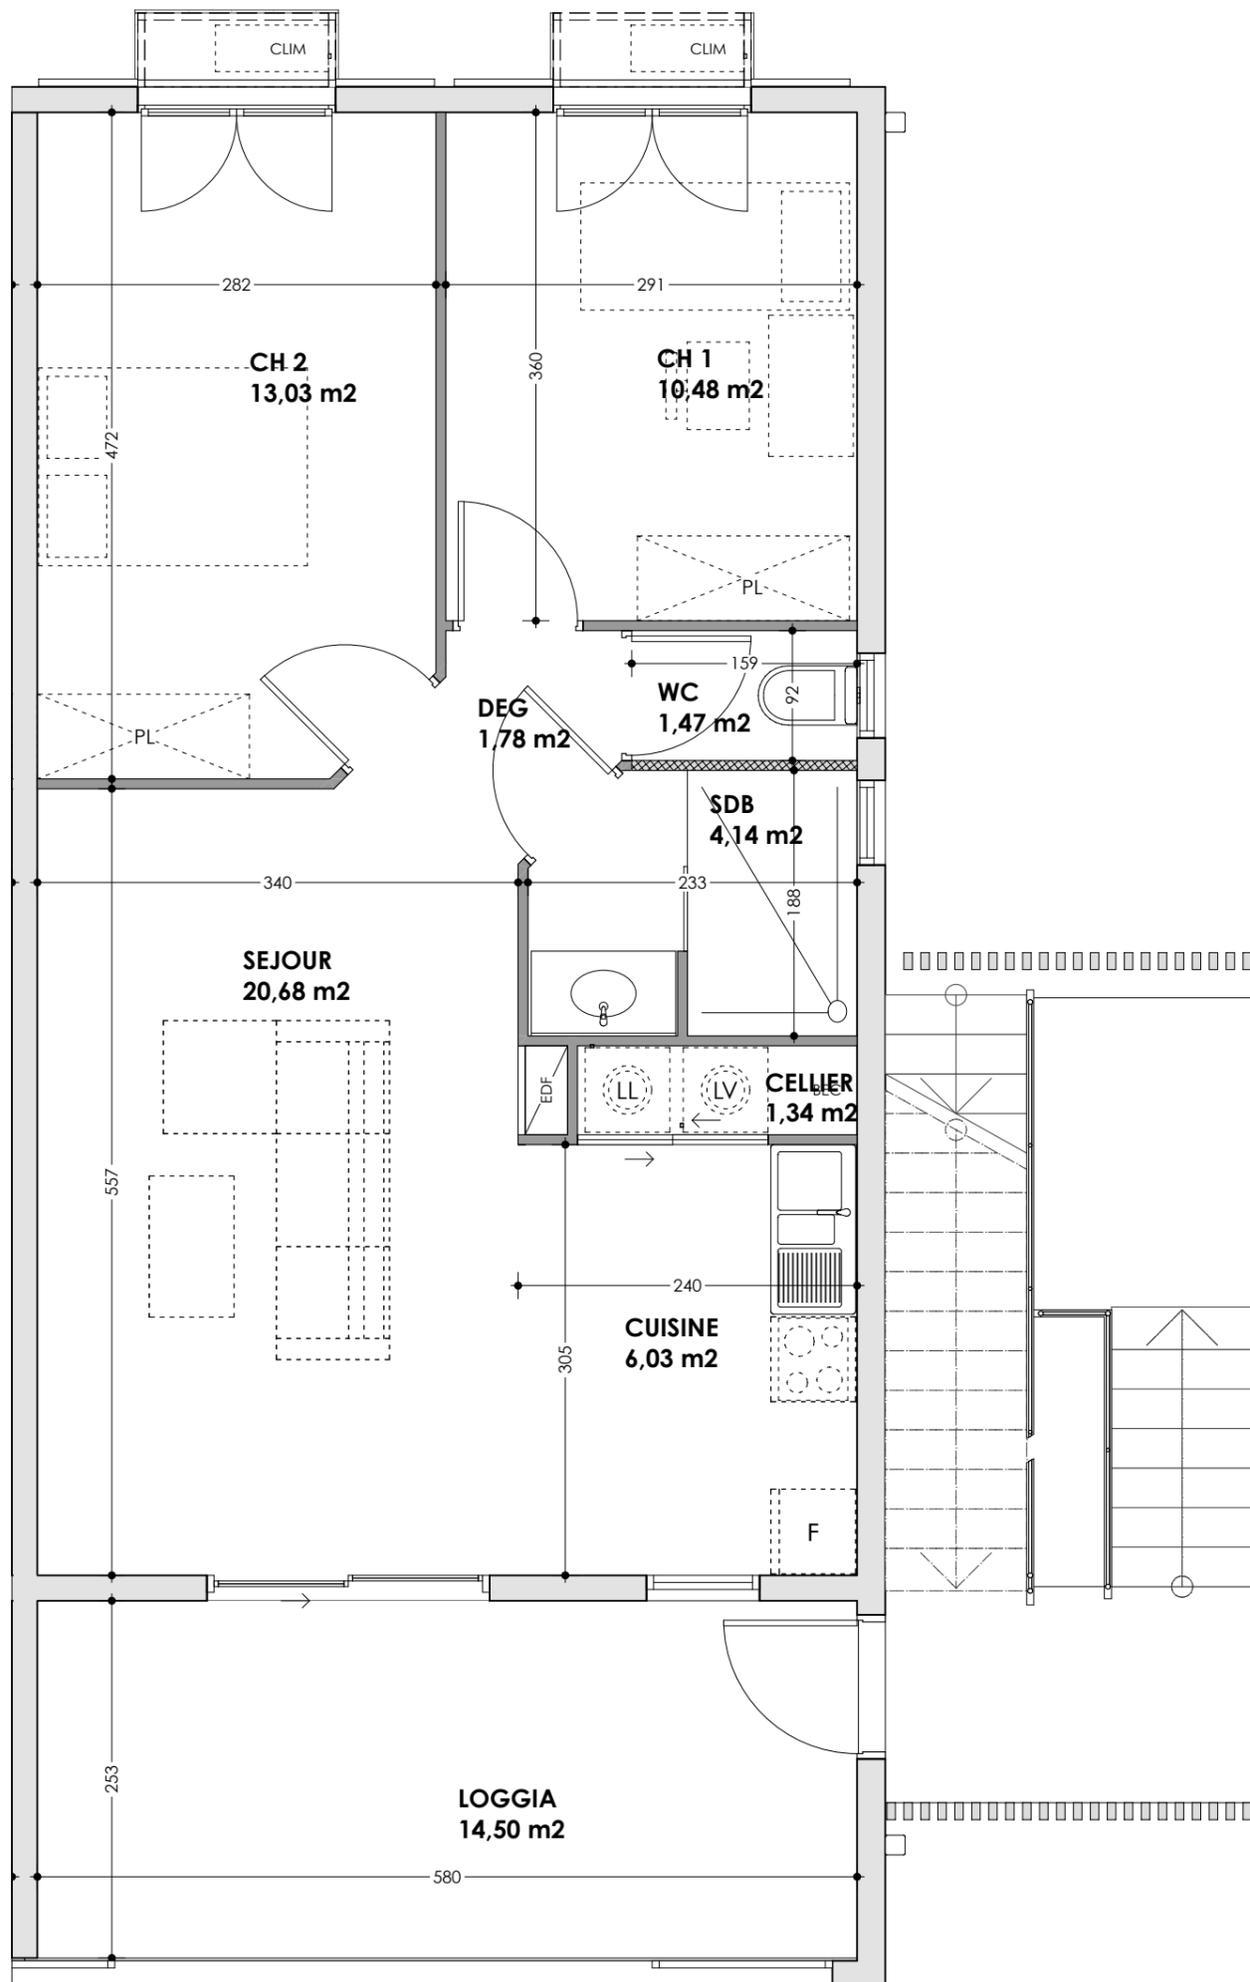

1m 5m

