

RESIDENCE de 28 logements (2eme tranche)
" Résidence CAMARINE - Bât. BELEM"

Zac de l'Etang Z'abricots - Rue Moi Laminaire

97200 - Fort de France


Appartement n° B4	
2 pièces	
	R+1
Séjour + Cuisine	24,58
Chambre + Dressing	12,69
Salle d'eau	3,26
WC	1,89
Sous total	42,42
Terrasse	13,41
Buanderie	2,16
TOTAL	57,99

Mise à jour le 14 Juin 2019




Perspective non contractuelle


Bernard LECLERCO ARCHITECTURE SARL

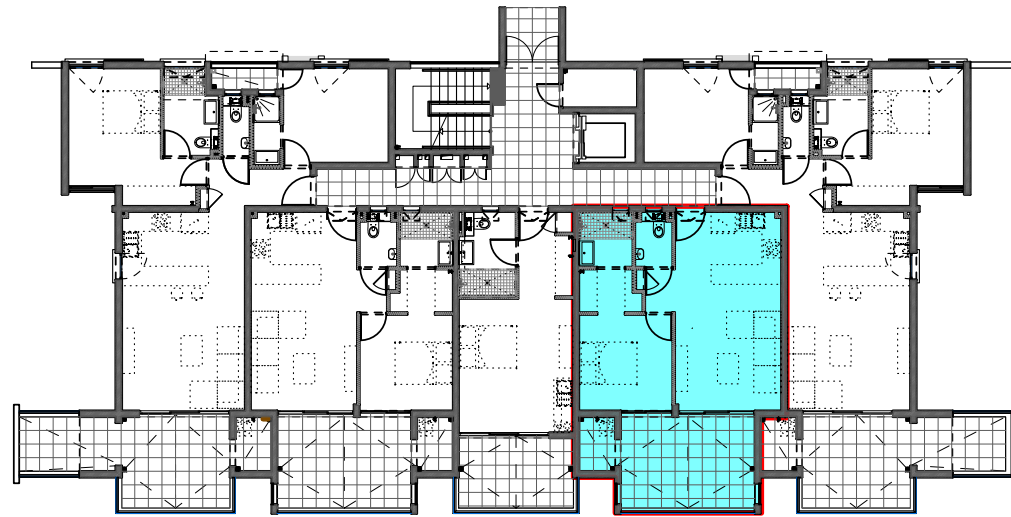

Niveau R+1 (Logements)

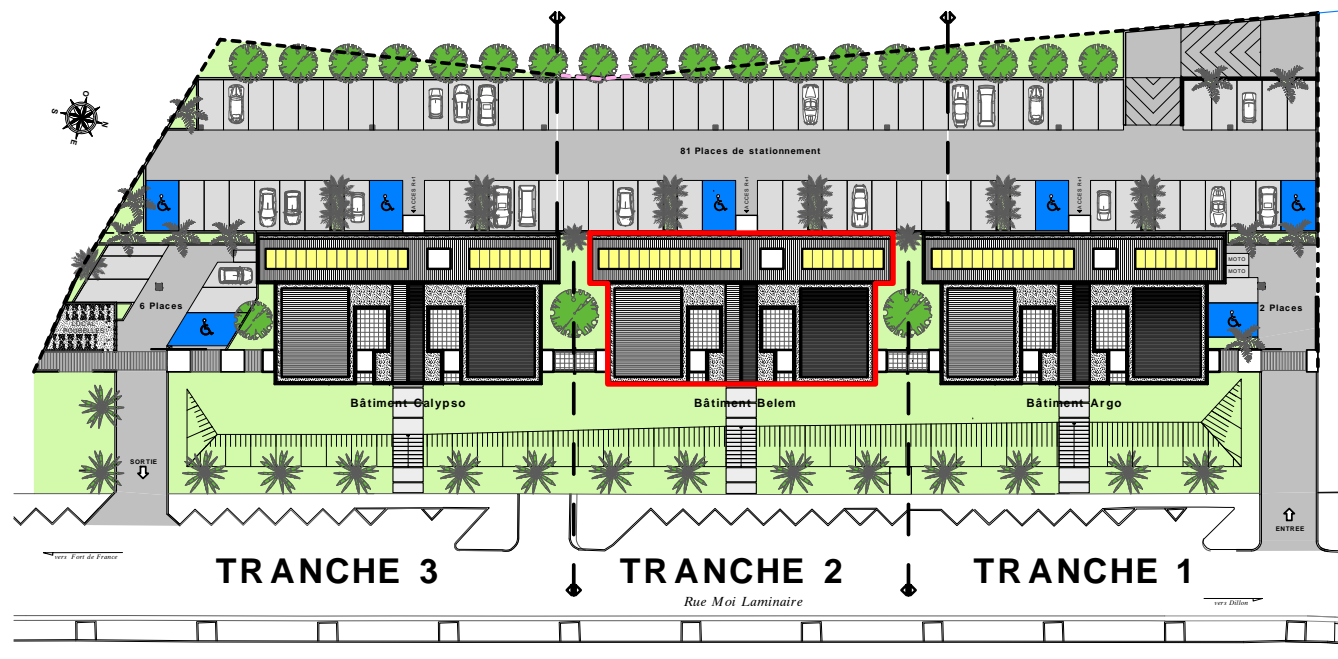

Plan de masse

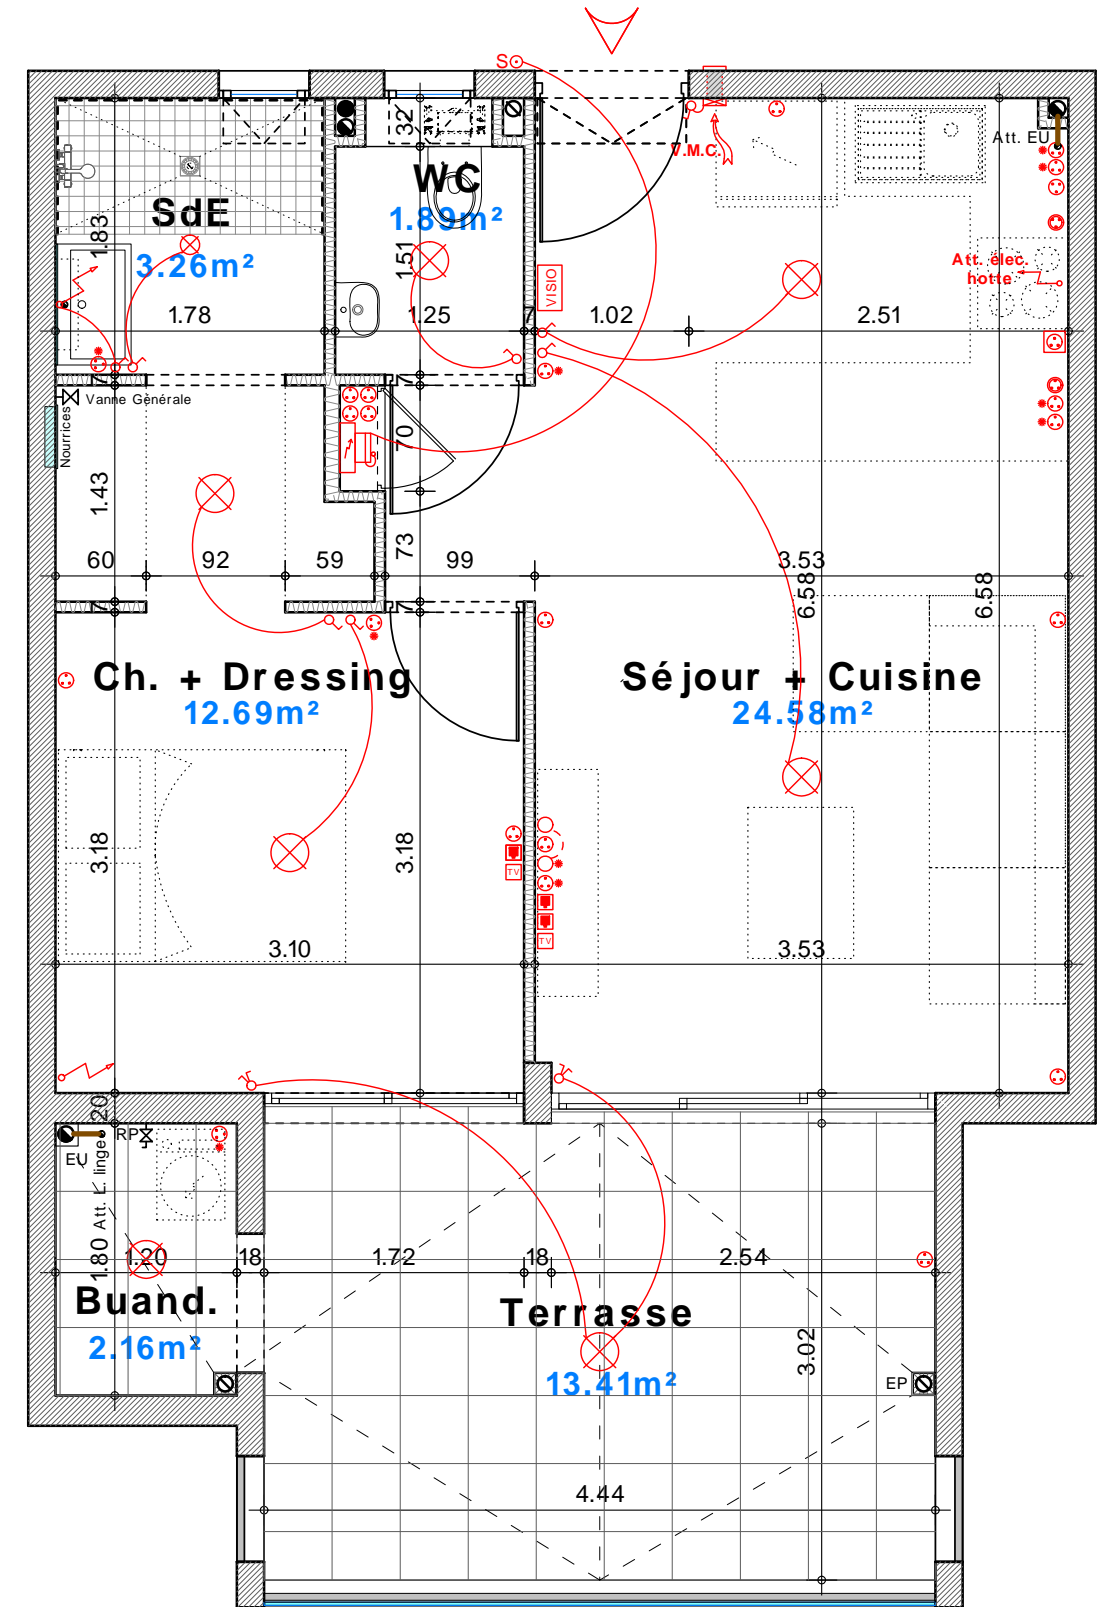

Logement