

RESIDENCE de 28 logements (2eme tranche)
" Résidence CAMARINE - Bât. BELEM"

Zac de l'Etang Z'abricots - Rue Moi Laminaire

97200 - Fort de France



Appartement n° B5	
3 pièces R+1	
Entrée + Dégagement	4,69
Séjour + Cuisine	27,02
Chambre 1	15,05
Salle d'eau 1	4,74
Chambre 2	11,06
Salle d'eau 2	2,13
WC	1,53
Sous total	66,22
Terrasse	13,26
Terrasse non couverte	3,15
Balcon	1,58
Buanderie	2,16
TOTAL	86,37

Mise à jour le 02 Octobre 2019




Perspective non contractuelle

Bernard LECLERCO ARCHITECTURE SARL

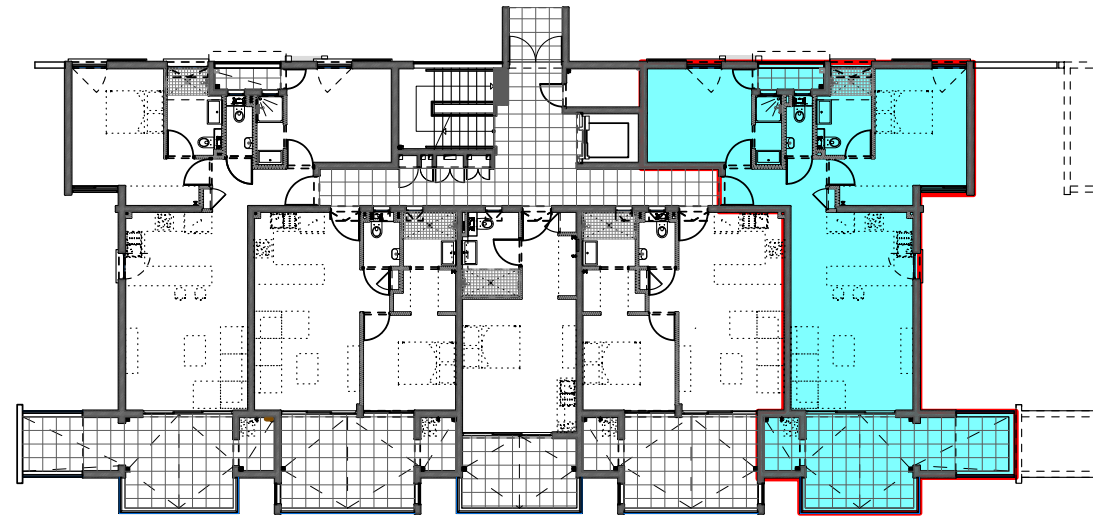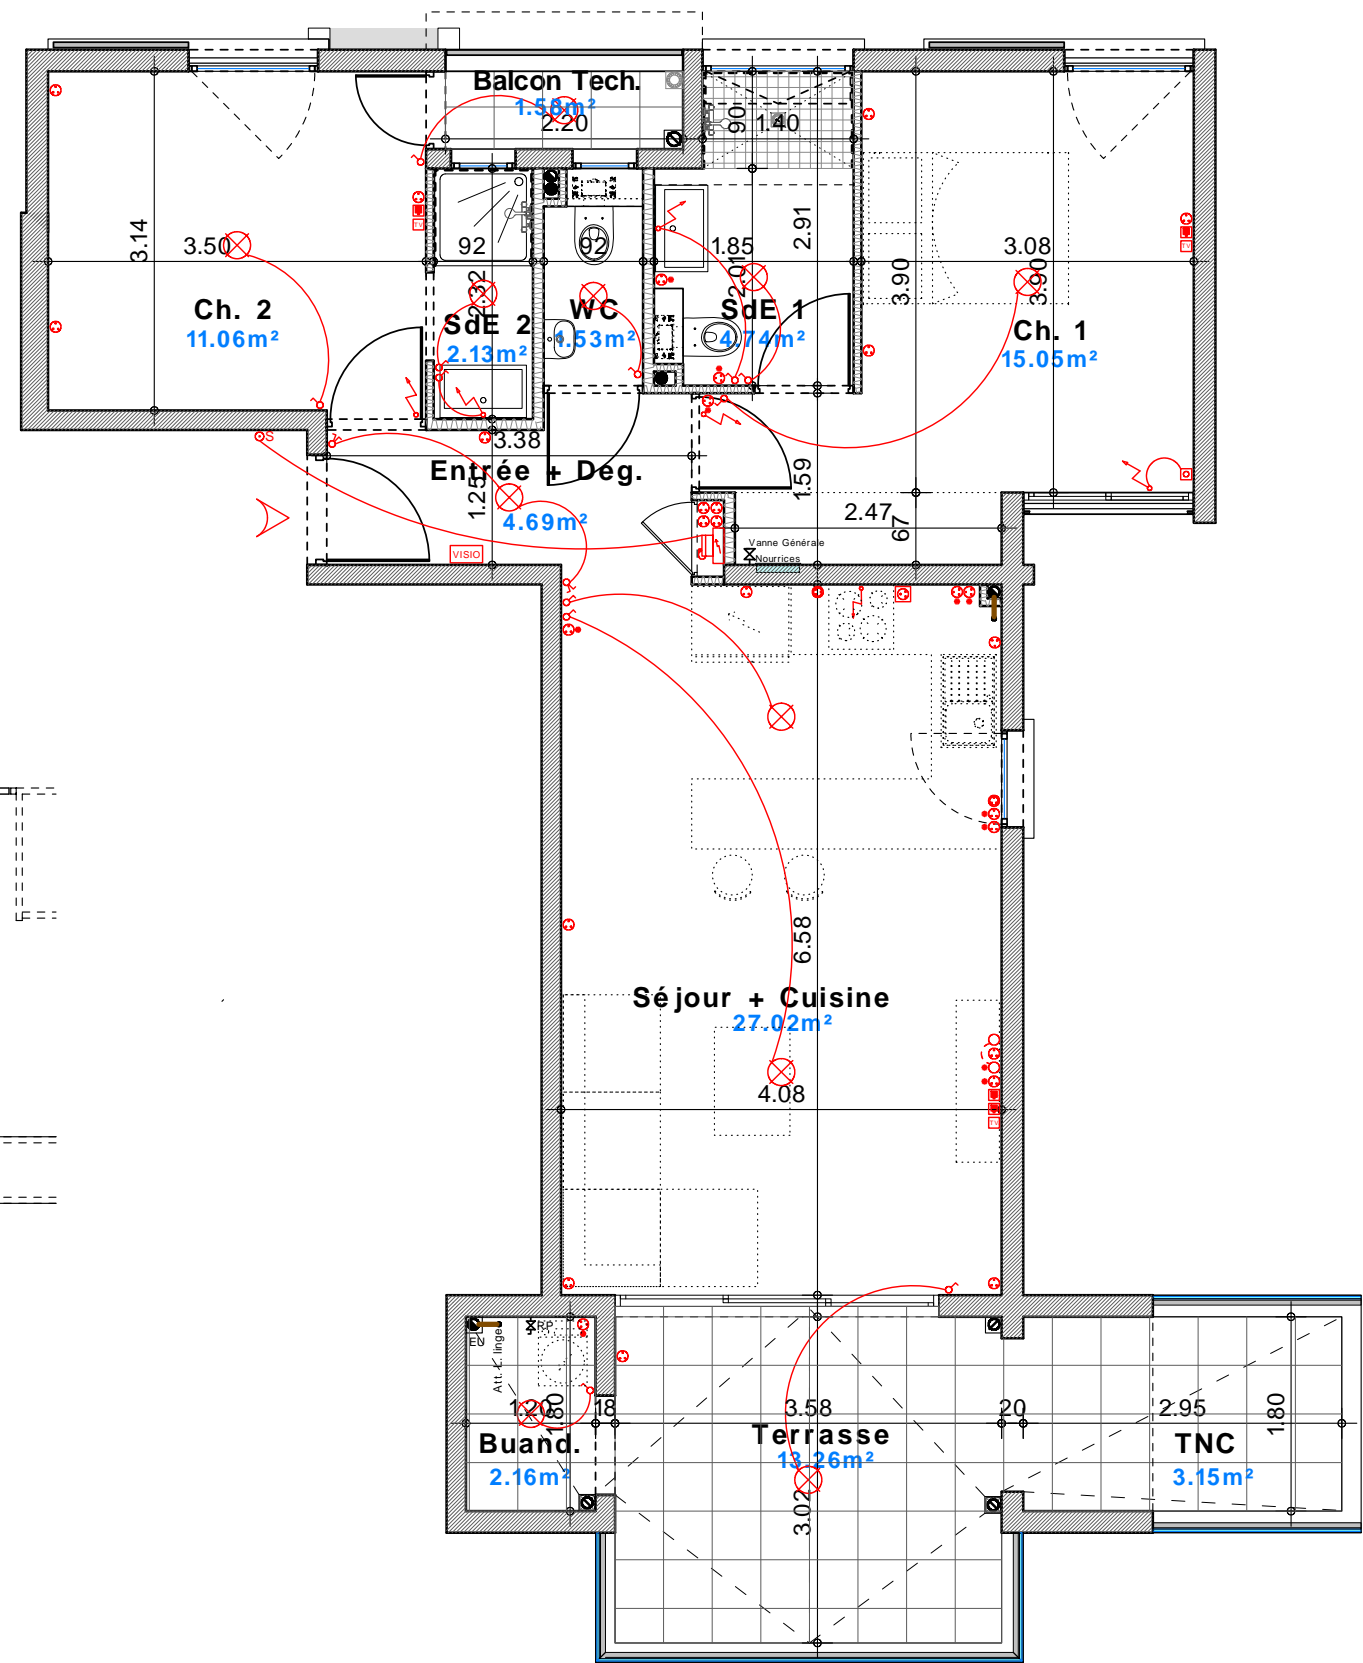

Niveau R+1 (Logements)

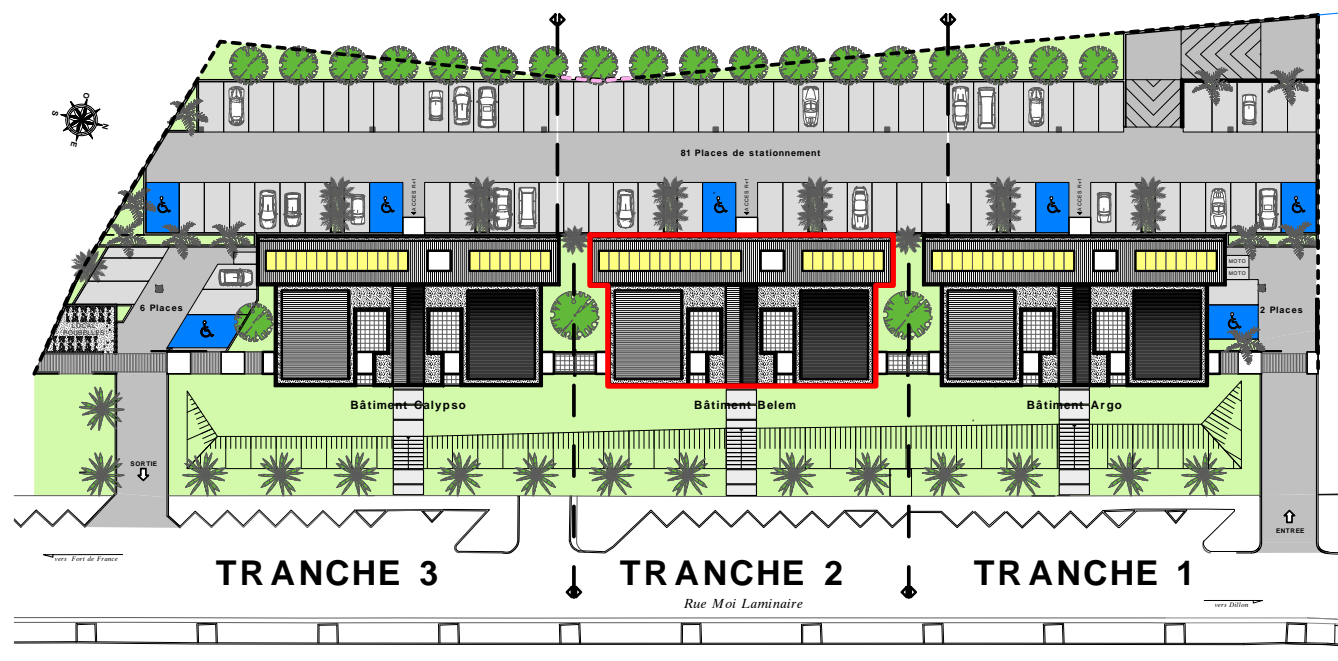

Plan de masse

Logement