

RESIDENCE de 28 logements (2eme tranche)
" Résidence CAMARINE - Bât. BELEM"

Zac de l'Etang Z'abricots - Rue Moi Laminaire

97200 - Fort de France


Appartement n° B10	
3 pièces R+2	
Entrée + Dégageement	4,69
Séjour + Cuisine	27,02
Chambre 1	15,05
Salle d'eau 1	4,74
Chambre 2	11,06
Salle d'eau 2	2,13
WC	1,53
Sous total	66,22
Terrasse	12,93
Balcon	1,58
Buanderie	2,16
TOTAL	82,89

Mise à jour le 14 Juin 2019




Perspective non contractuelle


Bernard LECLERCO ARCHITECTURE SARL

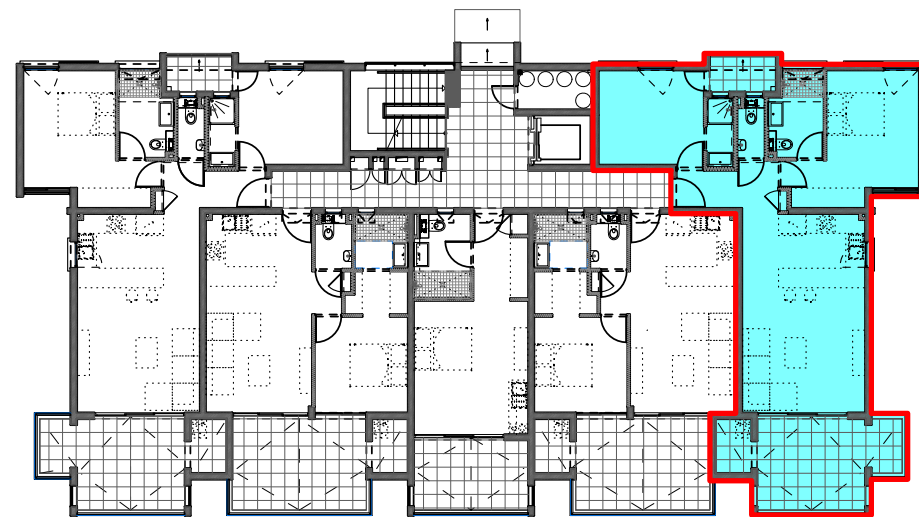

Niveau R+2 (Logements)

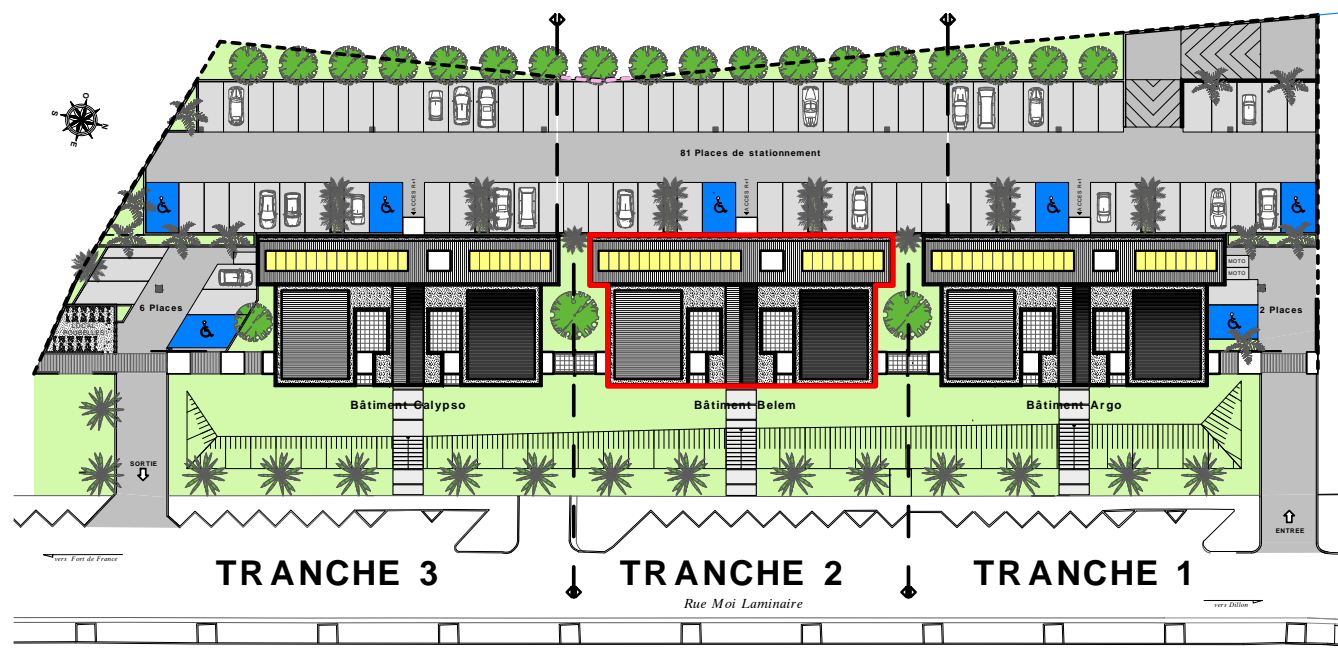

Plan de masse

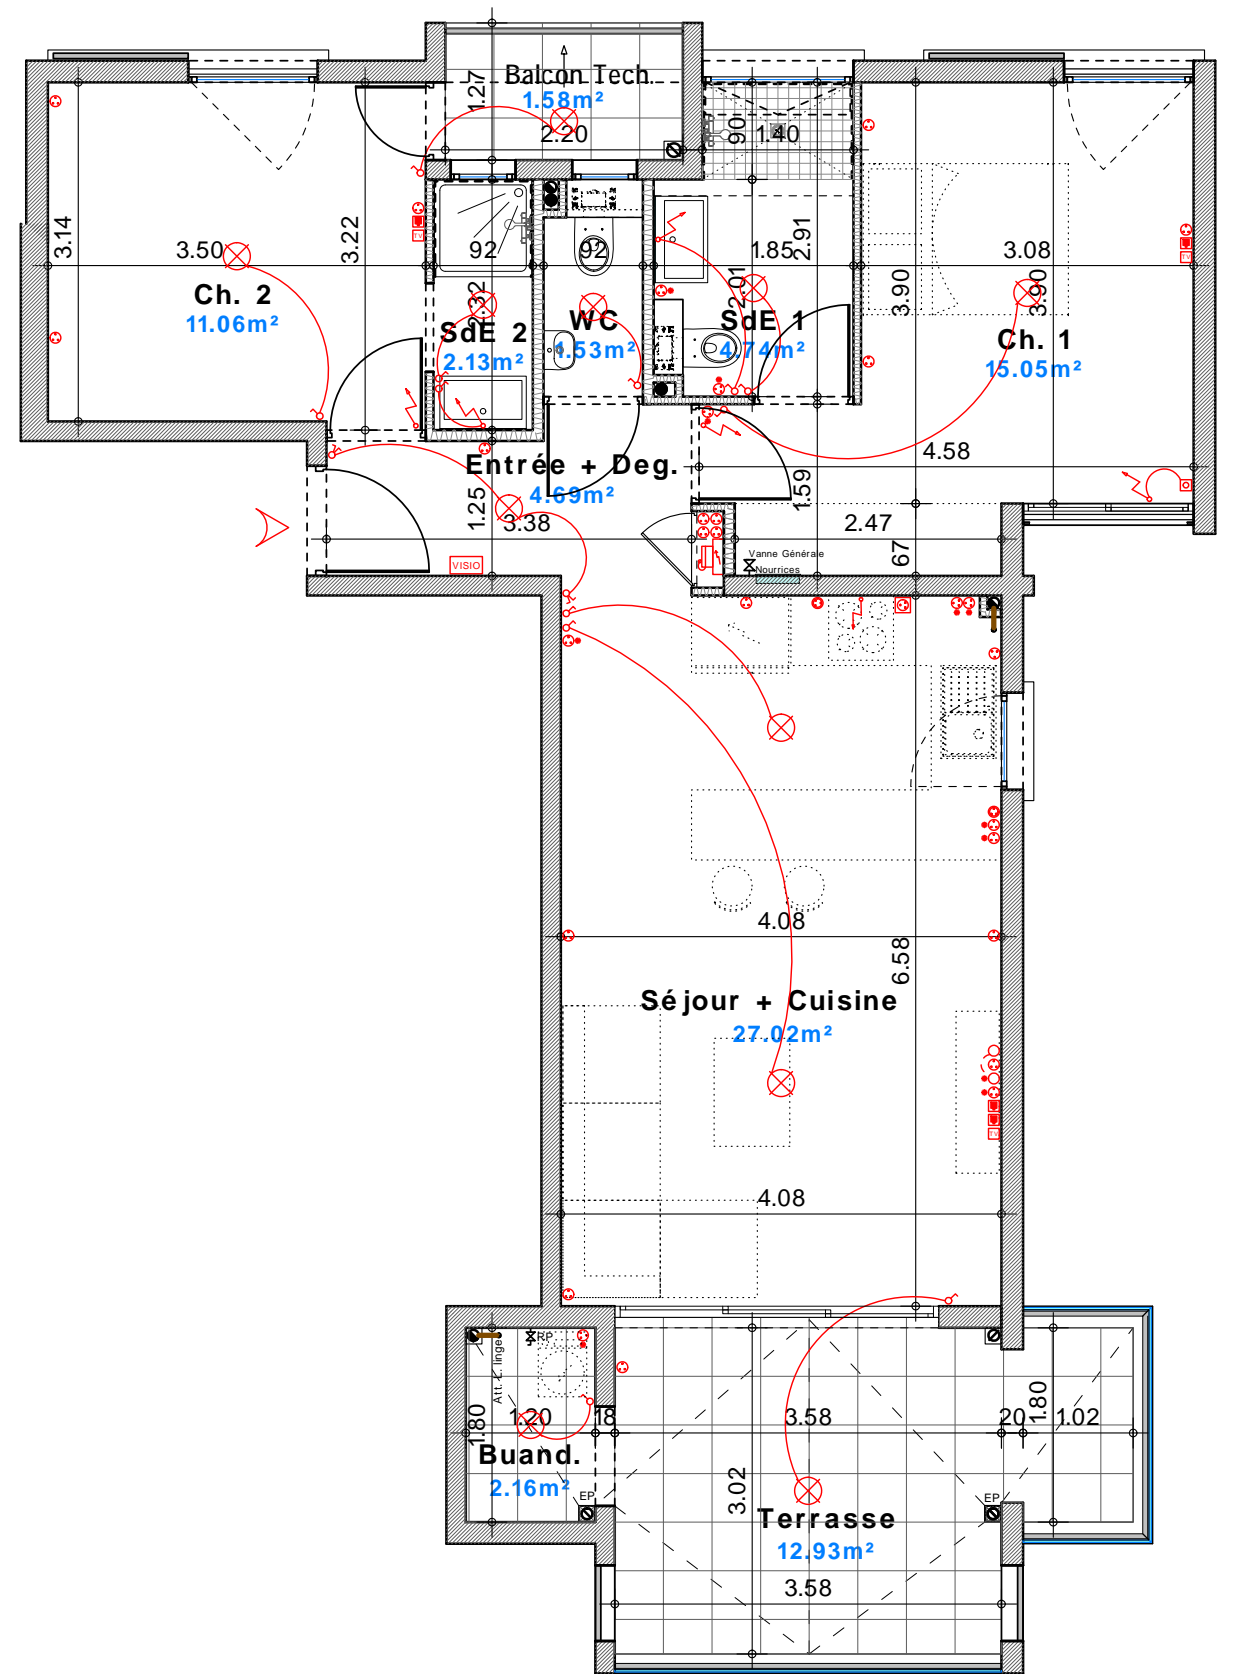

Logement