

**RESIDENCE de 28 logements (2eme tranche)**  
**" Résidence CAMARINE - Bât. BELEM"**

Zac de l'Etang Z'abricots - Rue Moi Laminaire

97200 - Fort de France


Appartement n° B25	
3 pièces	
R+5	
Entrée + Dégageant	4,69
Séjour + Cuisine	27,02
Chambre 1	15,05
Salle d'eau 1	4,74
Chambre 2	11,06
Salle d'eau 2	2,13
WC	1,53
<b>Sous total</b>	<b>66,22</b>
Terrasse	12,93
Balcon	1,58
Buanderie	2,16
<b>TOTAL</b>	<b>82,89</b>

Mise à jour le 14 Juin 2019




Perspective non contractuelle


Bernard LECLERCO ARCHITECTURE SARL

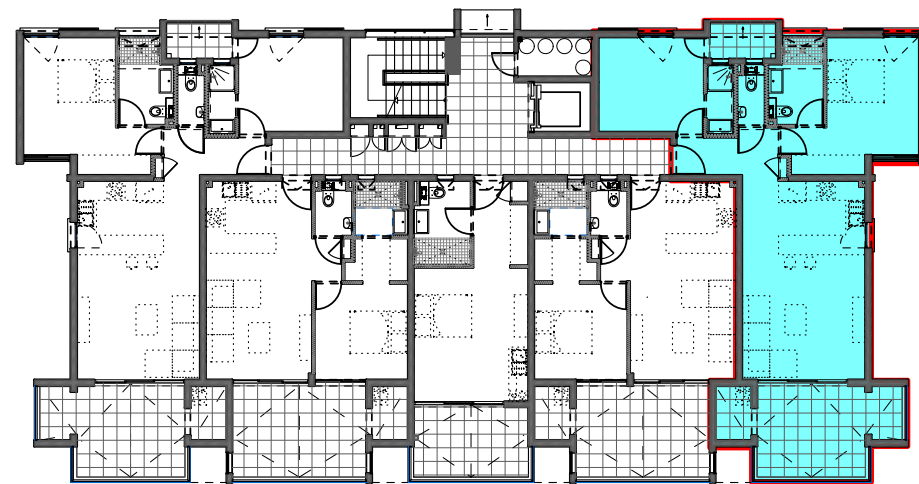

Niveau R+5 (Logements)

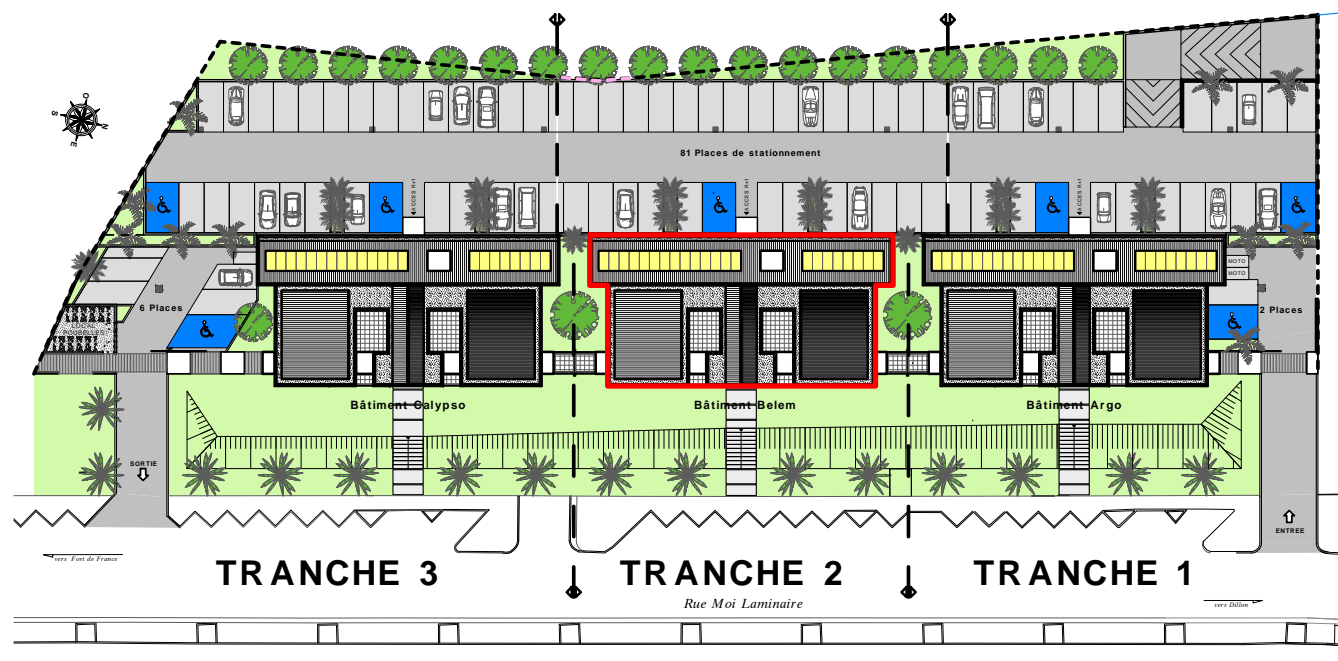

Plan de masse

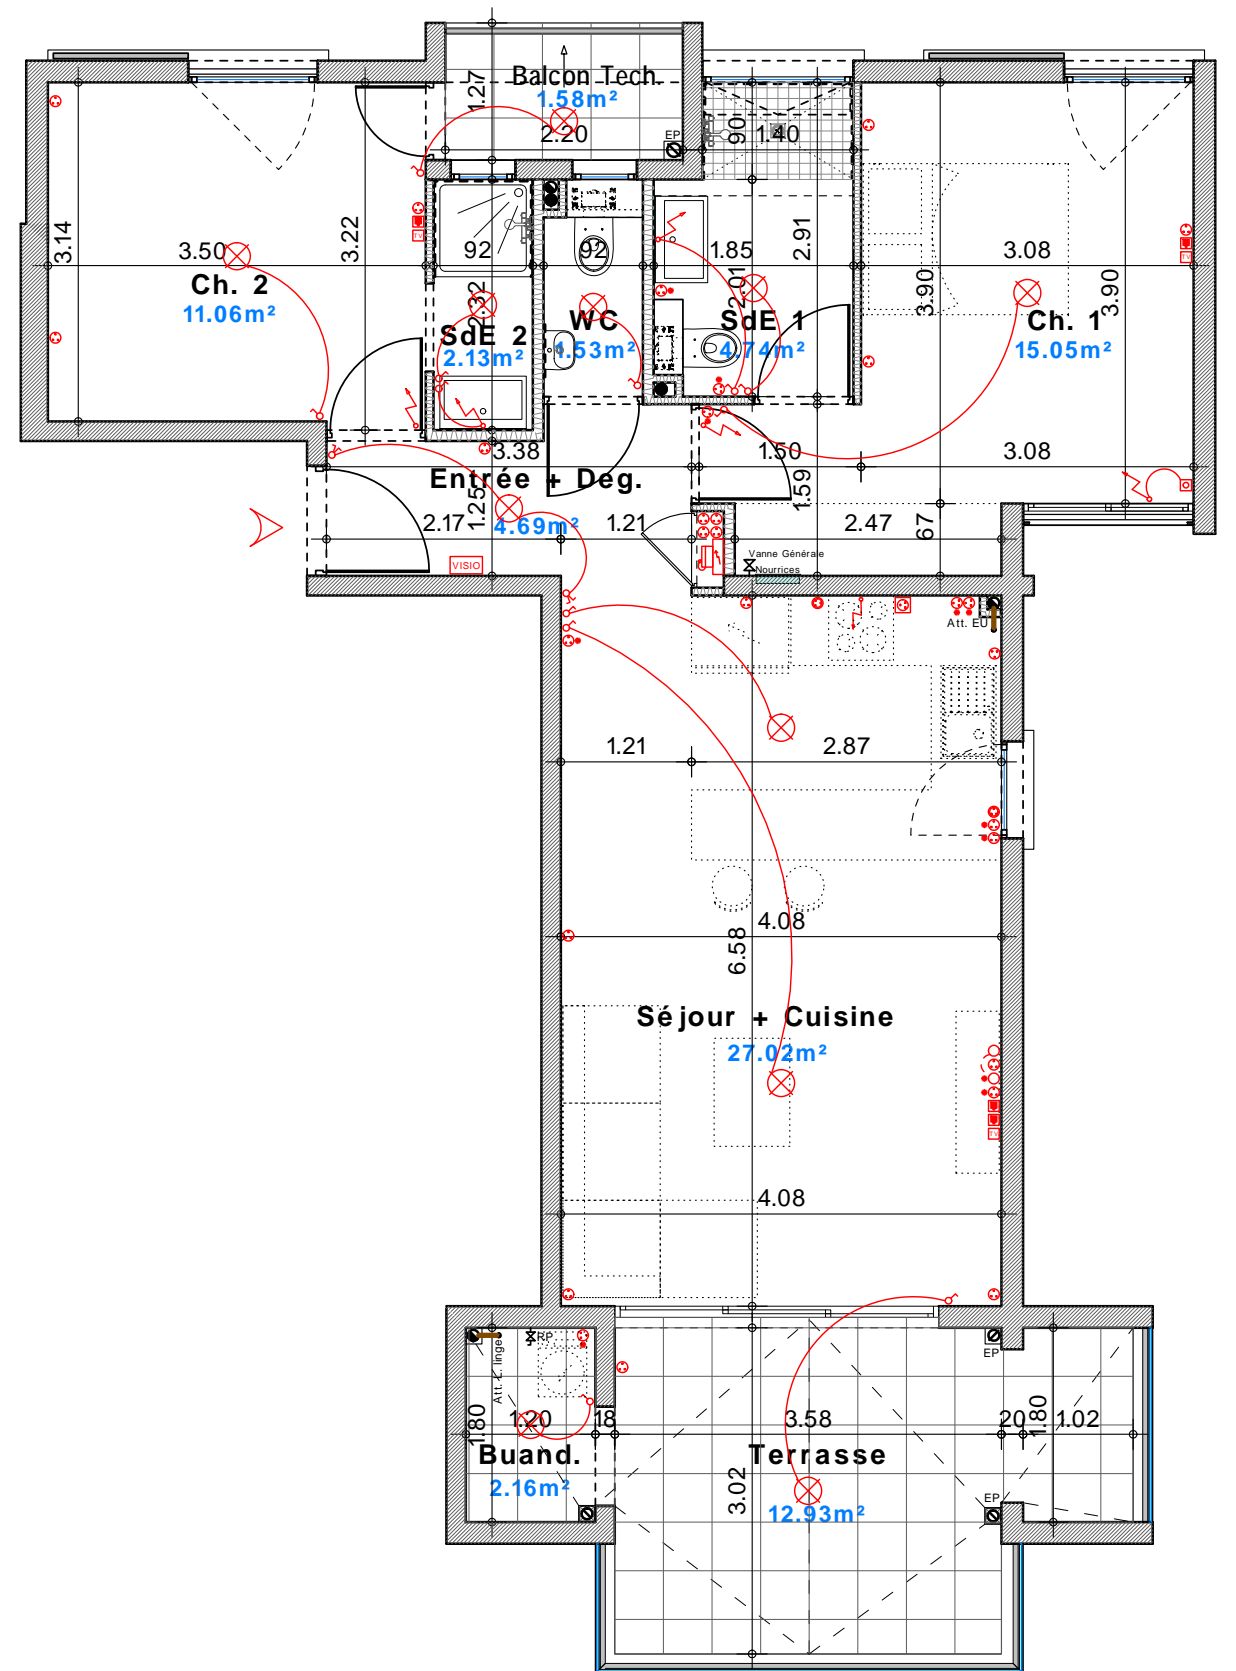

Logement