

RESIDENCE de 28 logements (2eme tranche)
" Résidence CAMARINE - Bât. BELEM"

Zac de l'Etang Z'abricots - Rue Moi Laminaire

97200 - Fort de France


Appartement n° B28	
4 pièces	
R+6 & R+7	
Entrée + Dégalement	6,48
Séjour + Cuisine	44,85
Chambre 1	15,27
Salle d'eau 1	4,74
Chambre 2	11,06
Salle d'eau 2	2,13
Chambre 3 + Dressing	14,27
Salle d'eau 3	5,38
WC	1,53
WC 2	1,81
Deg.	3,20
Cell. / Buanderie	3,34
Sous total	114,06
Terrasse du Séjour	25,28
Terrasse couverte - Etage	6,82
Balcon	1,58
TOTAL	147,74

Mise à jour le 14 Juin 2019




Perspective non contractuelle

Bernard LECLERCQ ARCHITECTURE SARL

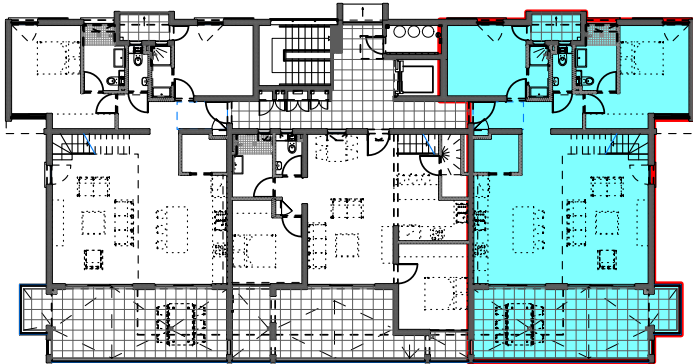


Niveau R+6 (Logements)

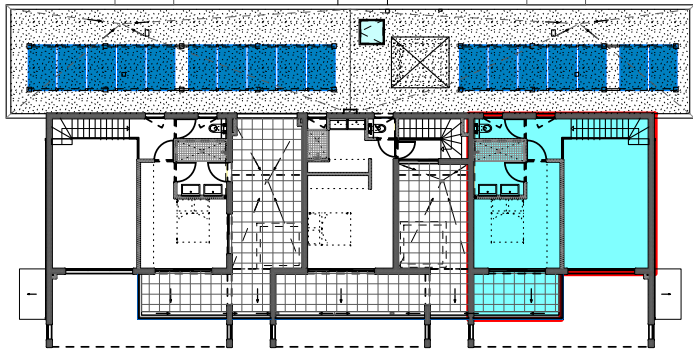

Niveau R+7 (Logements)


Plan de masse

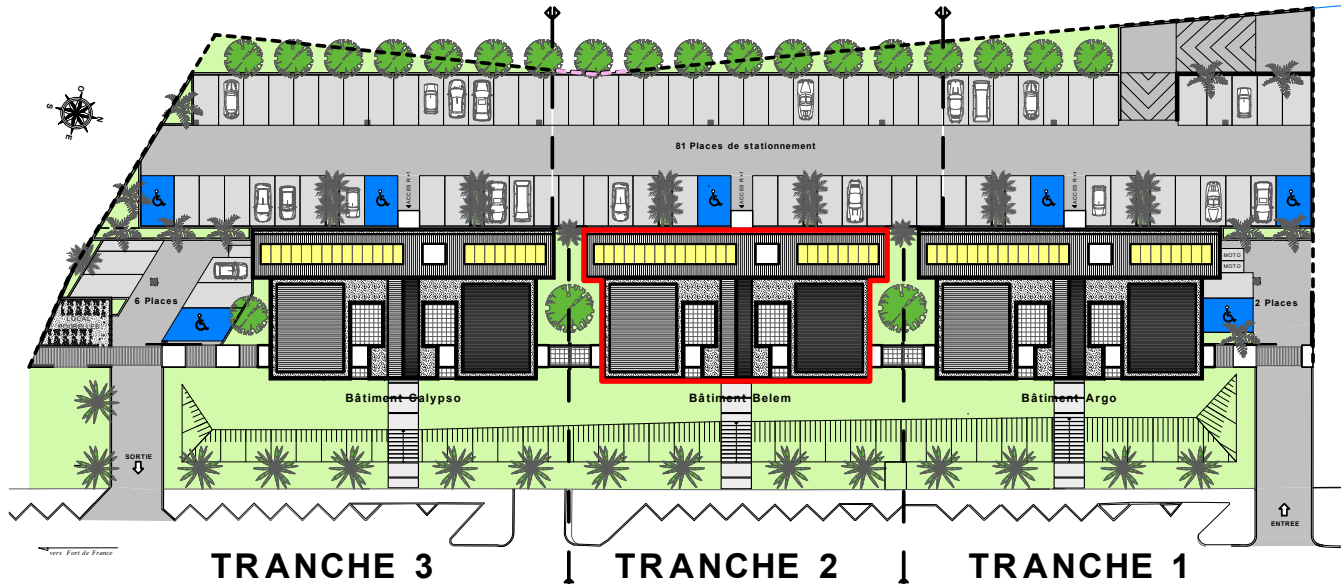

TRANCHE 3

TRANCHE 2

TRANCHE 1

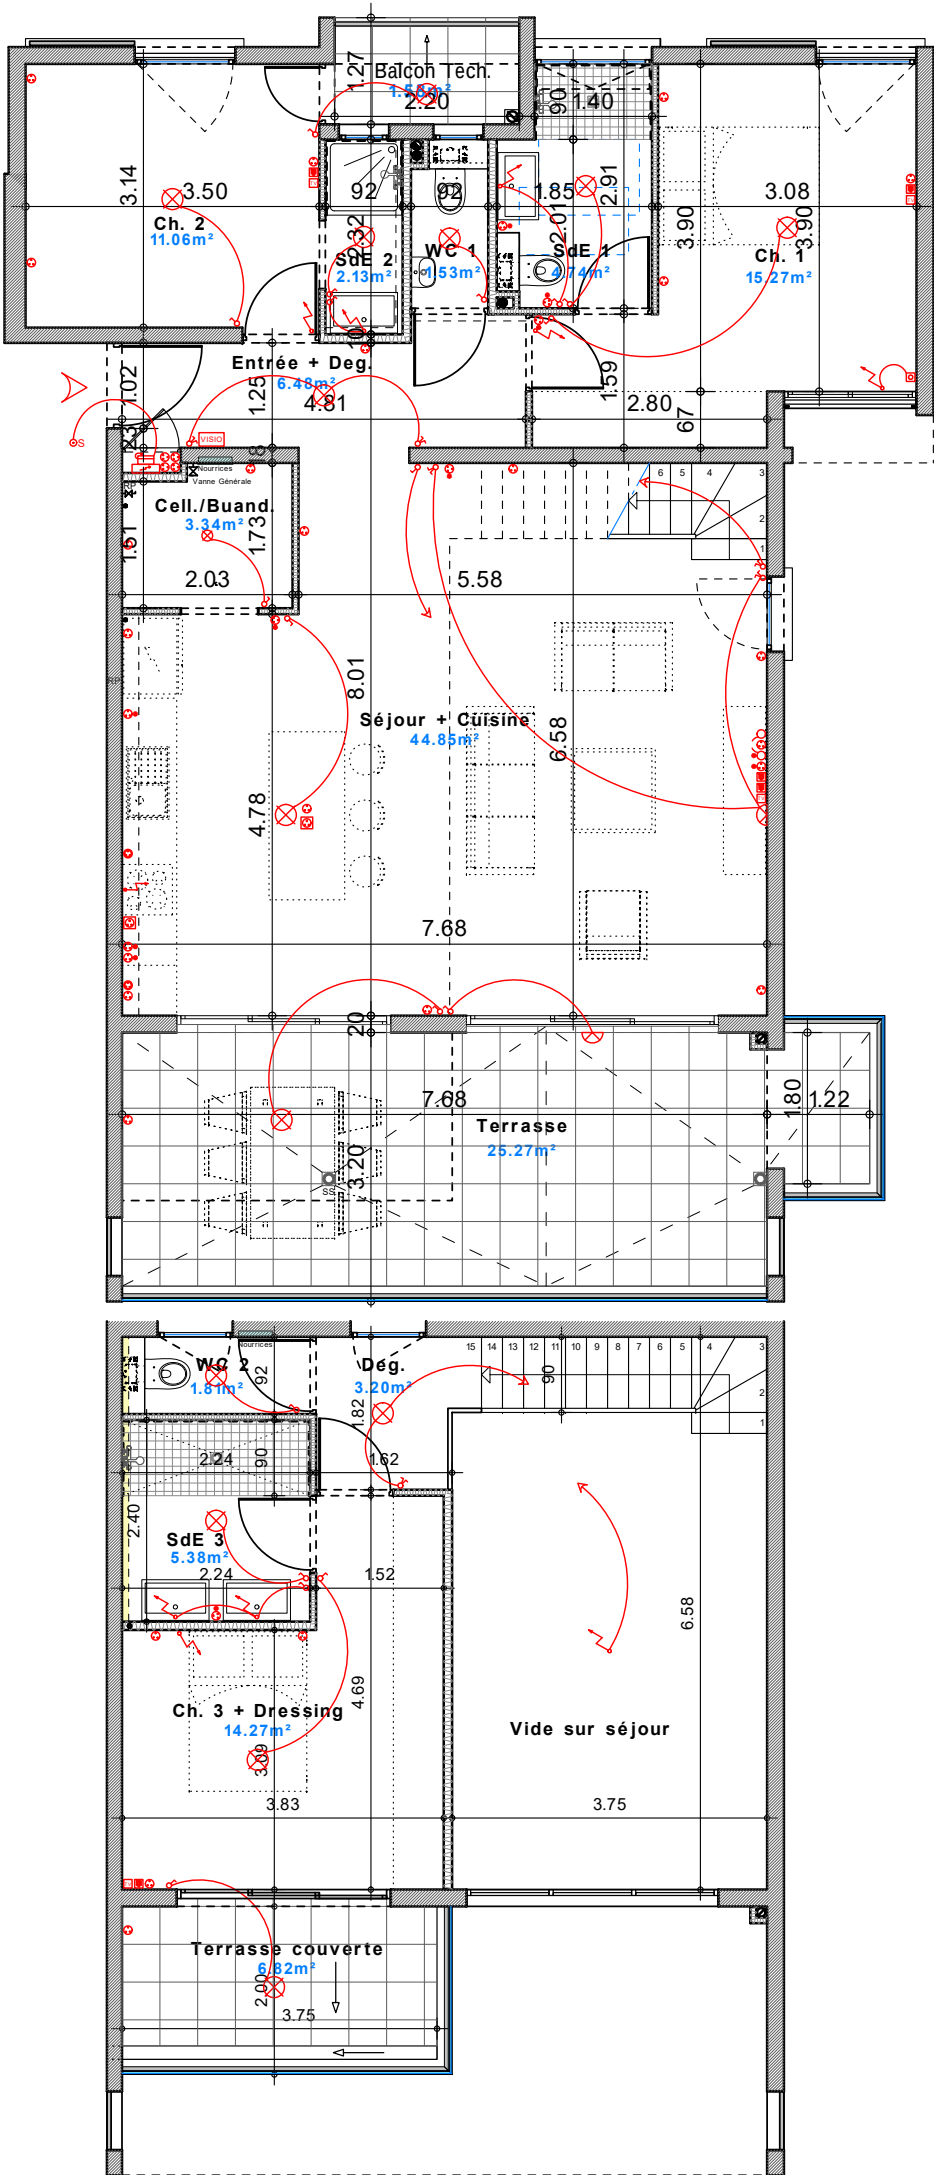

(R+6)

(R+7)

Logement