

RESIDENCE de 23 logements (3eme tranche)
" Résidence CAMARINE - Bât. CALYPSO "

Zac de l'Etang Z'abricots - Rue Moi Laminaire

97200 - Fort de France


Appartement n° C4	
2 pièces	
	R+1
Séjour + Cuisine	24,58
Chambre + Dressing	12,69
Salle d'eau	3,26
WC	1,89
Sous total	42,42
Terrasse	13,41
Buanderie	2,16
TOTAL	57,99

Mise à jour le 04 Octobre 2019




Perspective non contractuelle


Bernard LECLERCQ ARCHITECTURE SARL

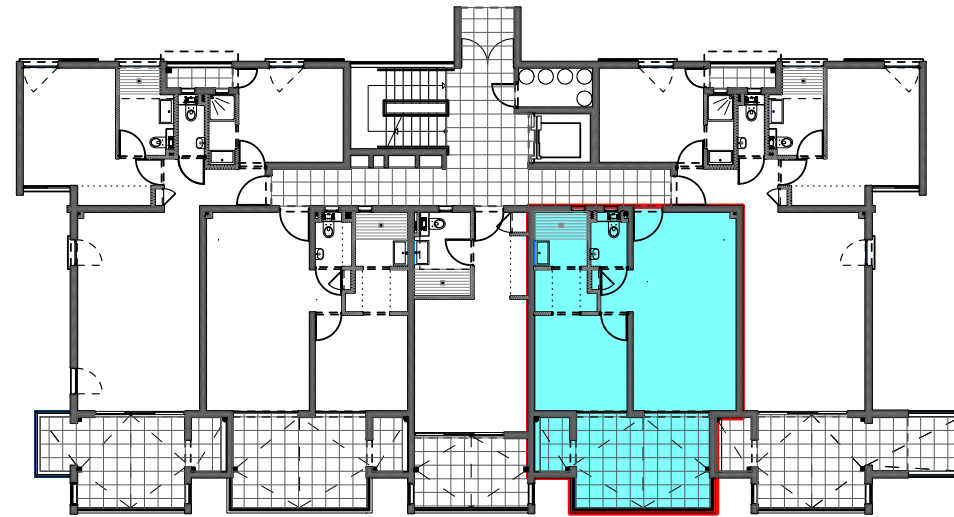

Niveau R+1 (Logements)

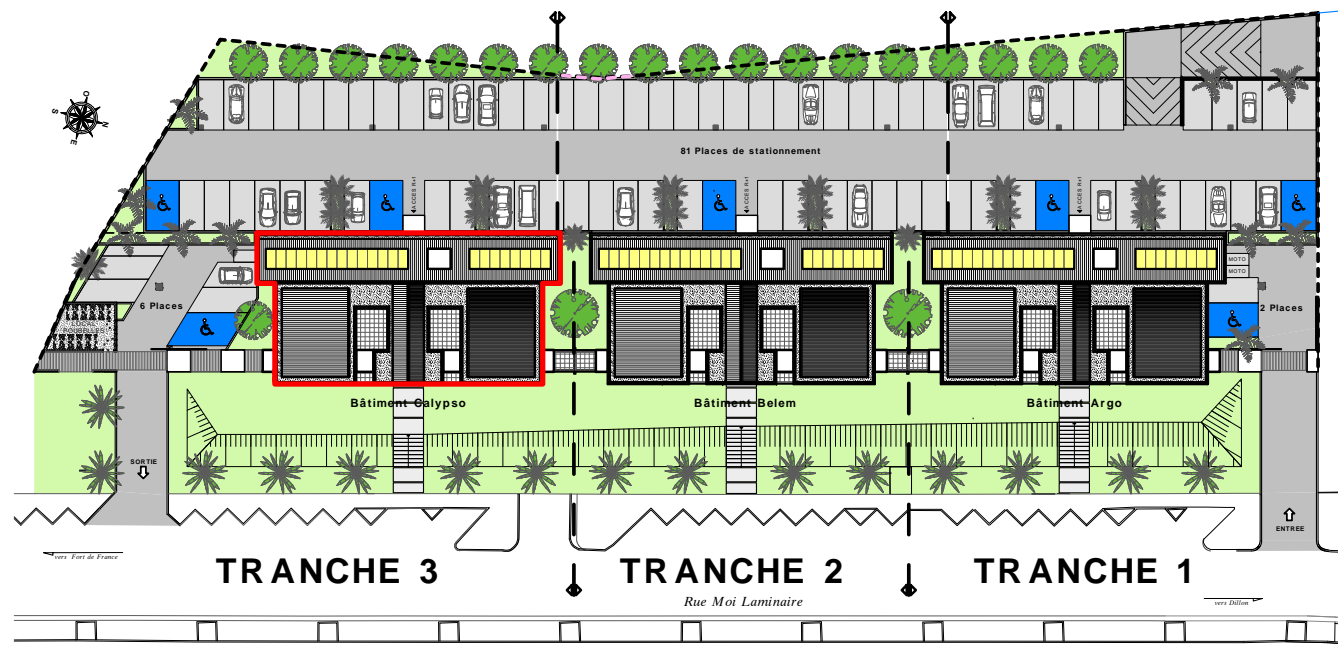

Plan de masse

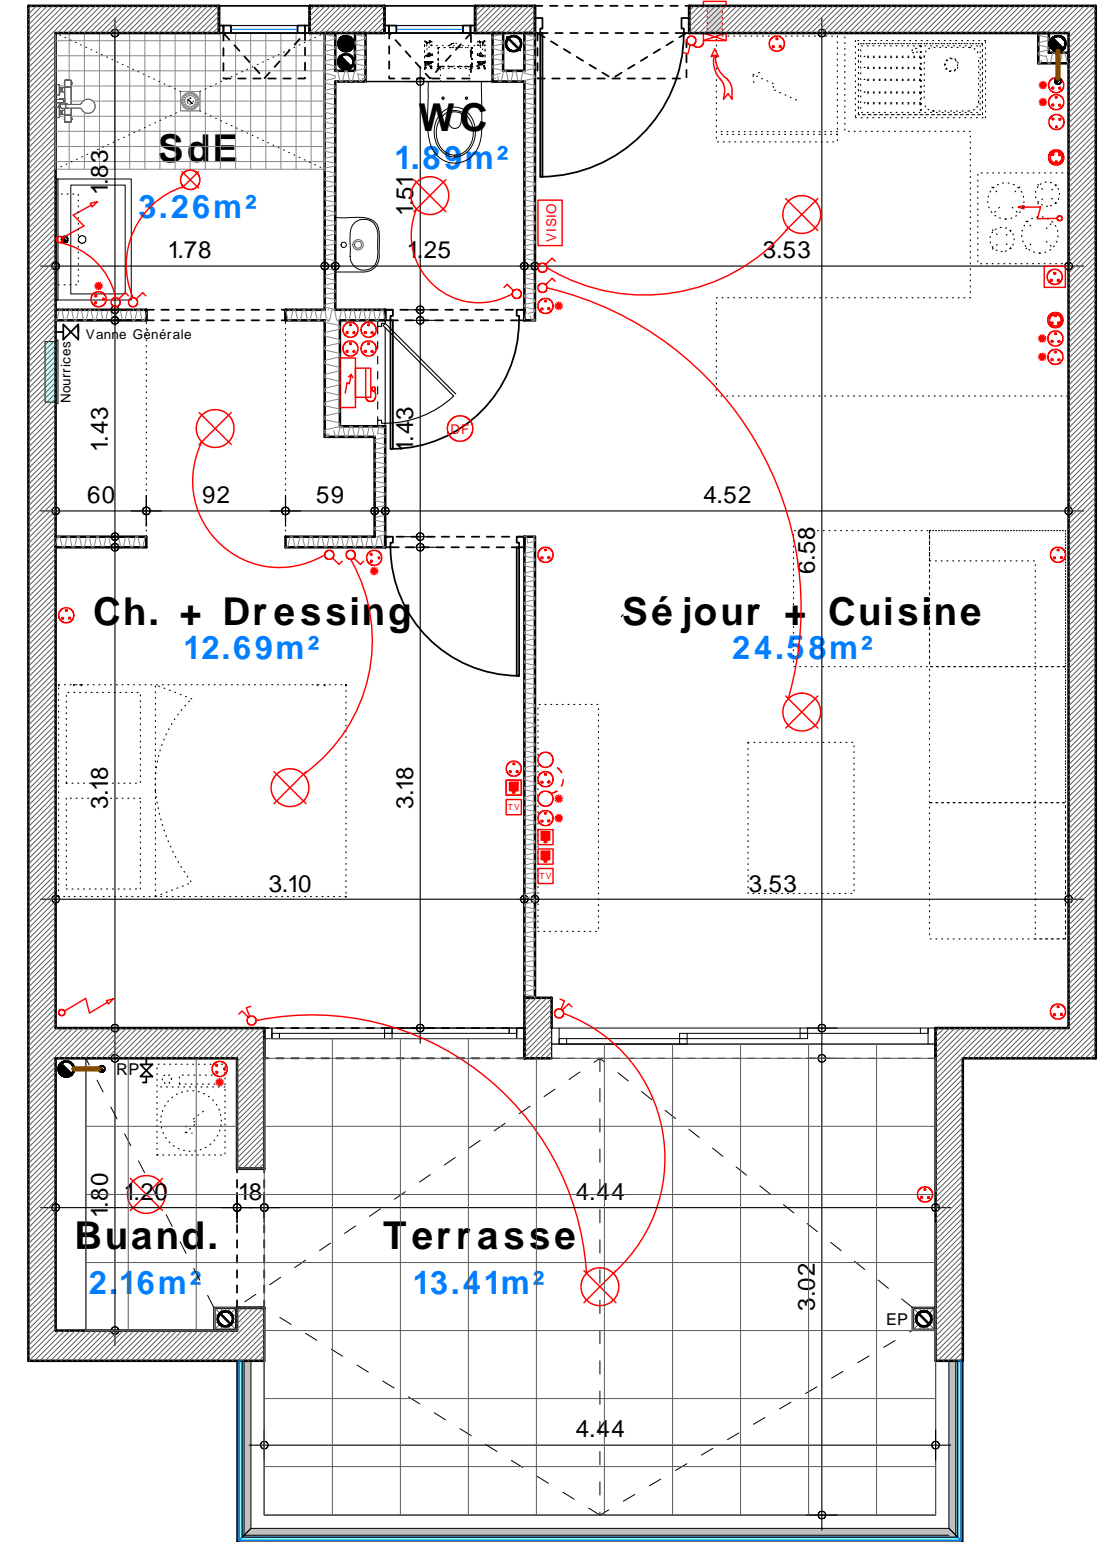

Logement