

**RESIDENCE de 23 logements (3eme tranche)  
" Résidence CAMARINE - Bât. CALYPSO"**

Zac de l'Etang Z'abricots - Rue Moi Laminaire

97200 - Fort de France


Appartement n° C5	
3 pièces	
	R+1
Entrée + Dégageant	4,69
Séjour + Cuisine	27,02
Chambre 1	15,05
Salle d'eau 1	4,74
Chambre 2	11,06
Salle d'eau 2	2,13
WC	1,53
<b>Sous total</b>	<b>66,22</b>
Terrasse	13,26
Terrasse non couverte	3,15
Balcon	1,58
Buanderie	2,16
<b>TOTAL</b>	<b>86,37</b>

Mise à jour le 04 Octobre 2019




Perspective non contractuelle


Bernard LECLERCQ ARCHITECTURE SARL

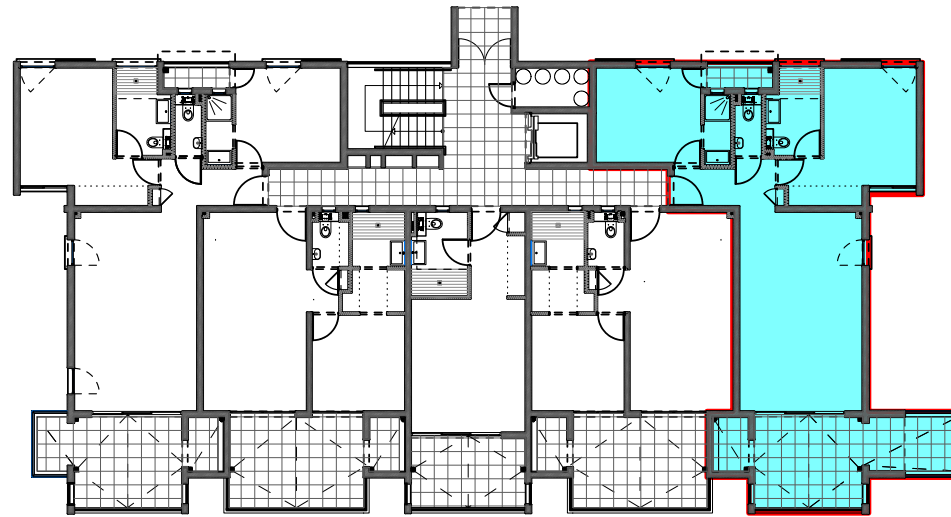

Niveau R+1 (Logements)

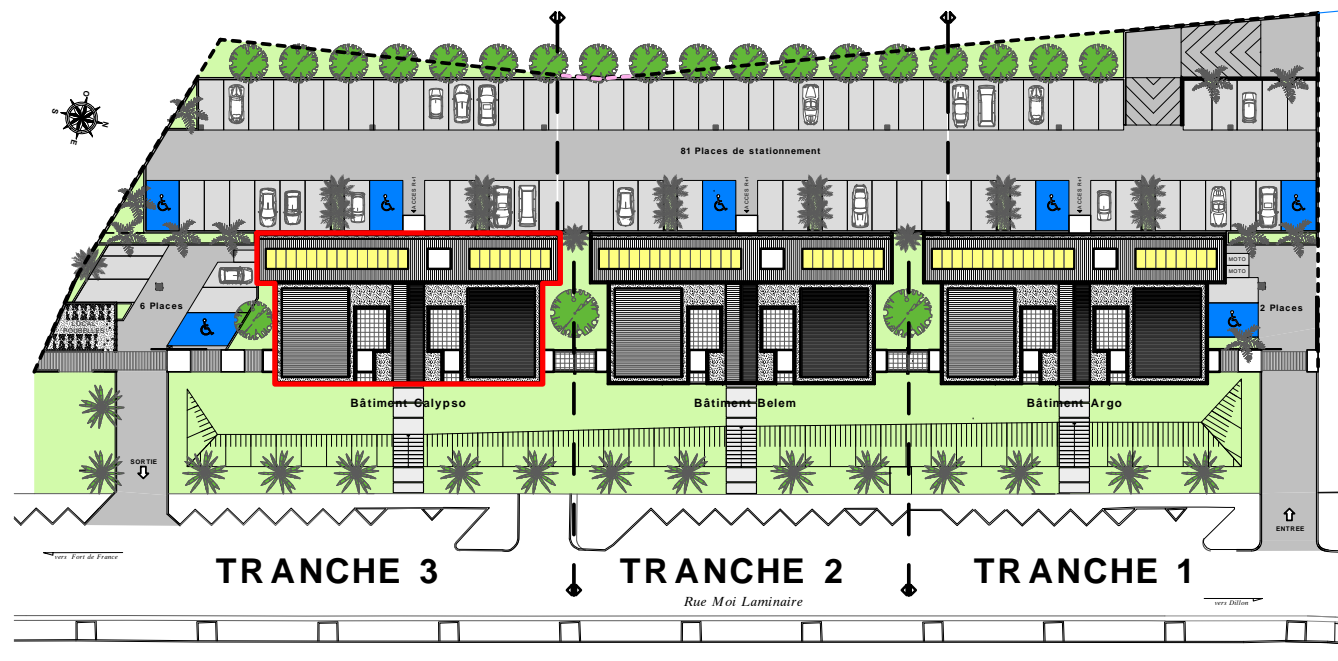

Plan de masse

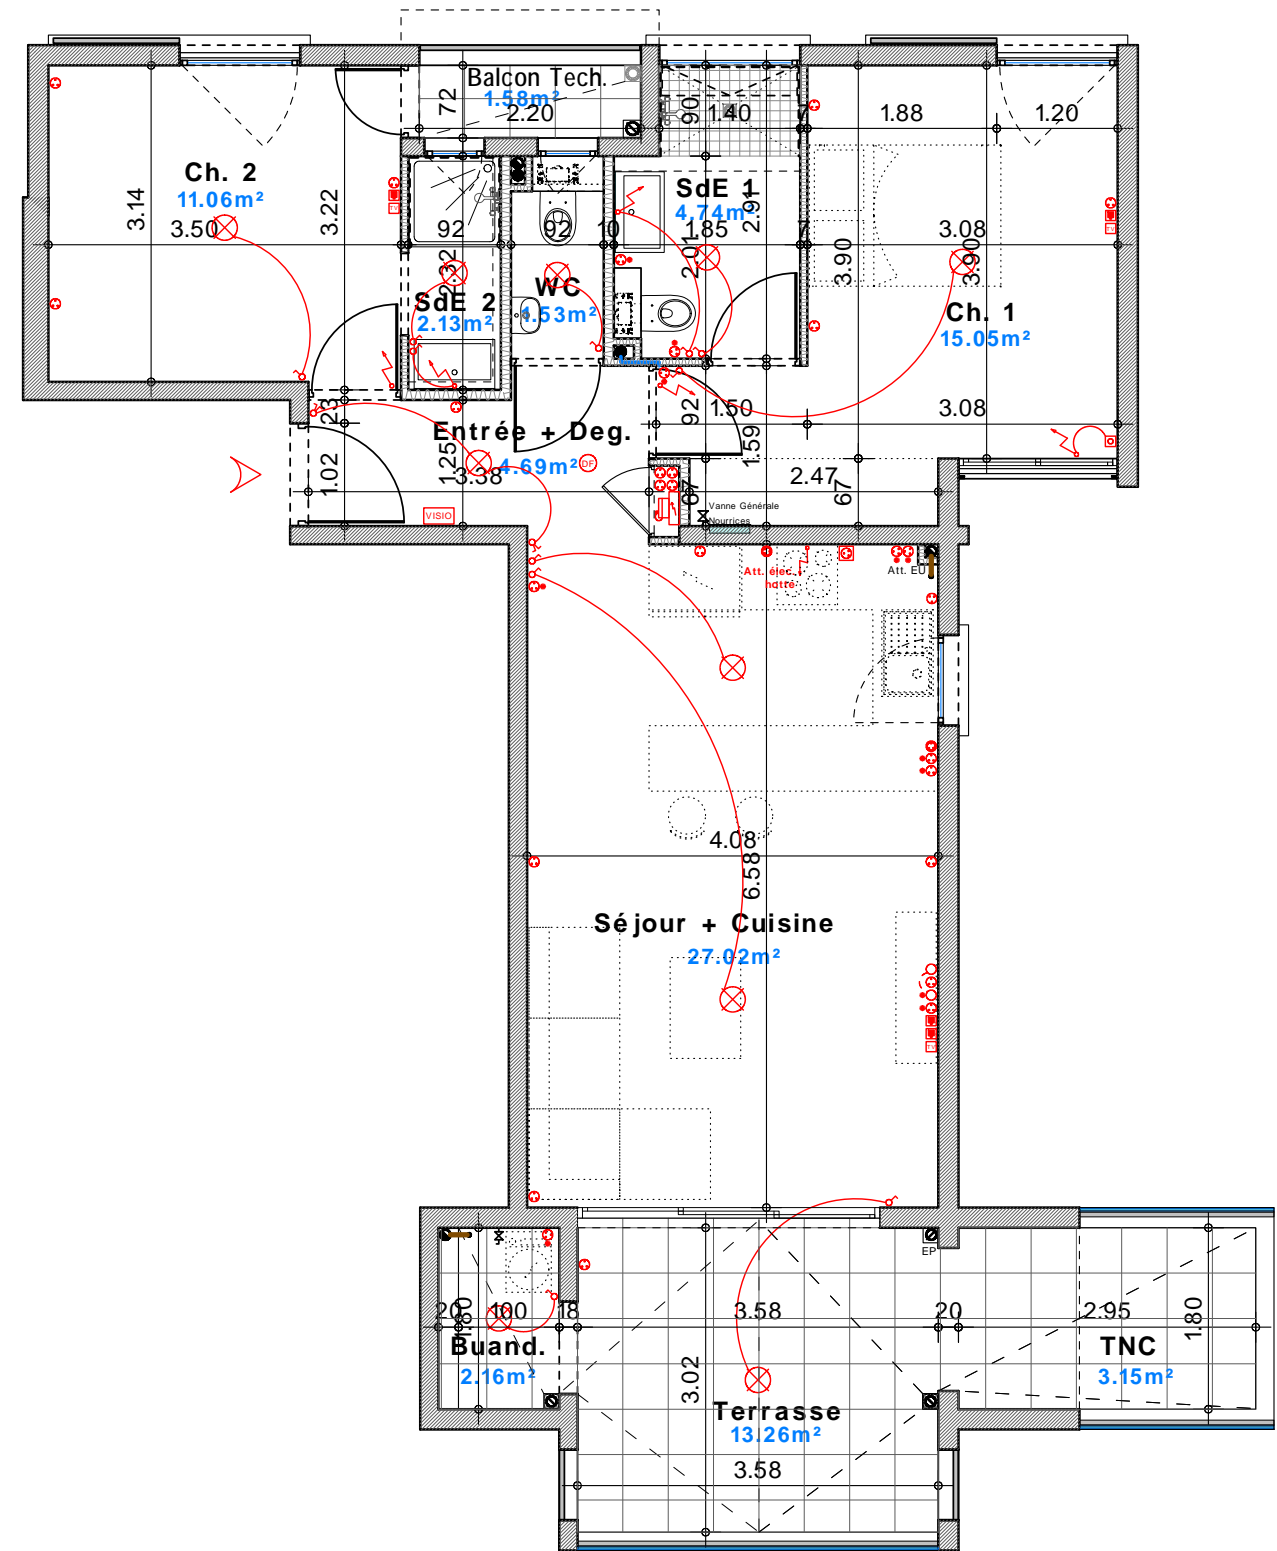

Logement