

**RESIDENCE de 23 logements (3eme tranche)**  
**" Résidence CAMARINE - Bât. CALYPSO"**

Zac de l'Etang Z'abricots - Rue Moi Laminaire

97200 - Fort de France


| Appartement n° C9  |              |
|--------------------|--------------|
| 2 pièces           |              |
|                    | R+2          |
| Séjour + Cuisine   | 24,58        |
| Chambre + Dressing | 12,69        |
| Salle d'eau        | 3,26         |
| WC                 | 1,89         |
| <b>Sous total</b>  | <b>42,42</b> |
| Terrasse           | 13,41        |
| Buanderie          | 2,16         |
| <b>TOTAL</b>       | <b>57,99</b> |

Mise à jour le 04 Octobre 2019




Perspective non contractuelle


Bernard LECLERCQ ARCHITECTURE SARL

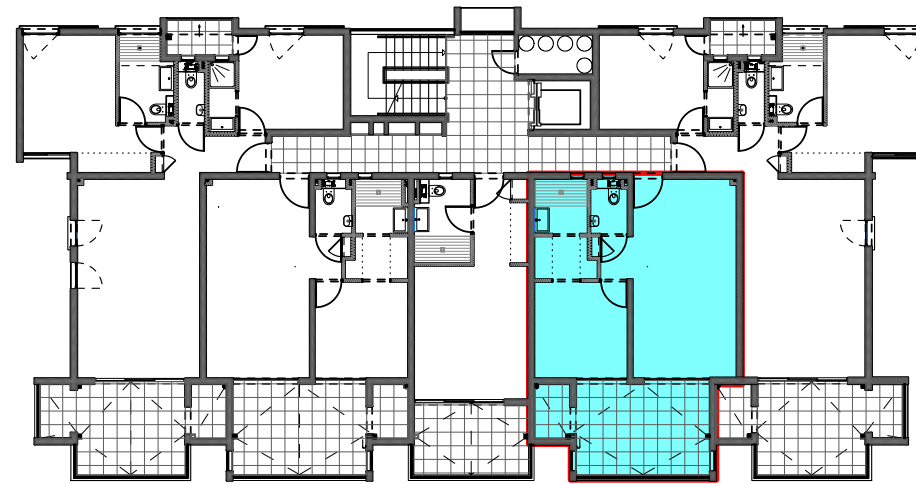

Niveau R+2 (Logements)

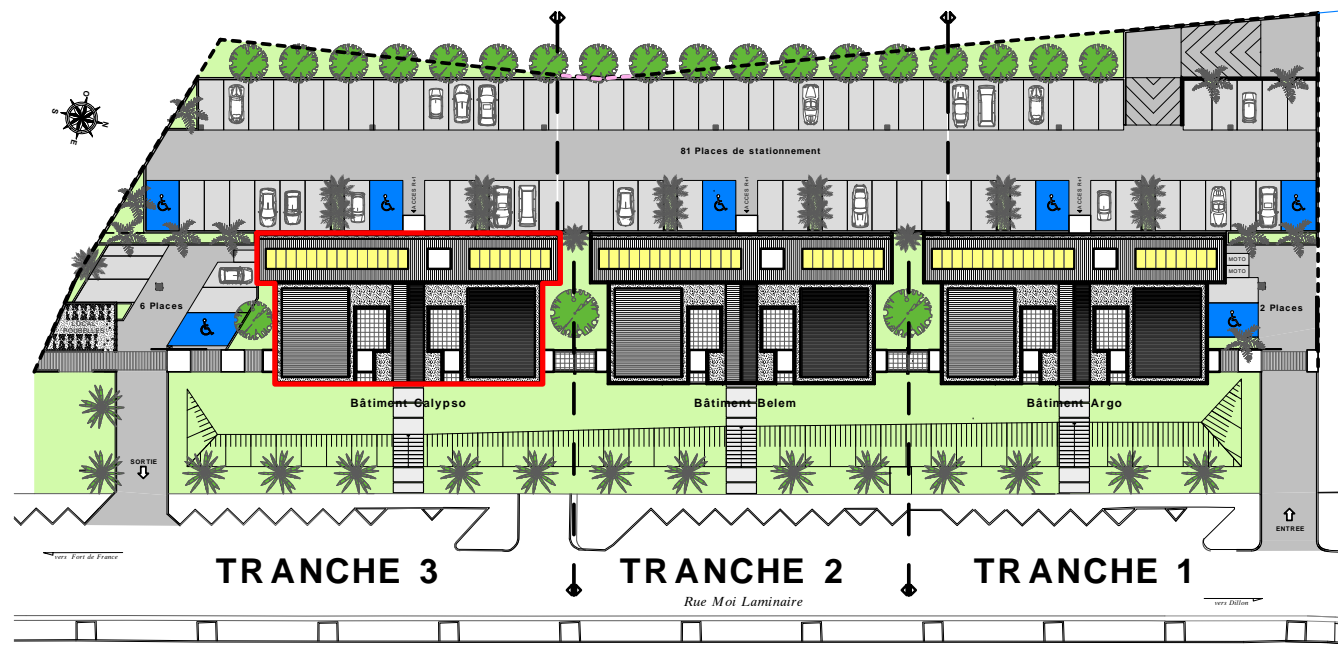

Plan de masse

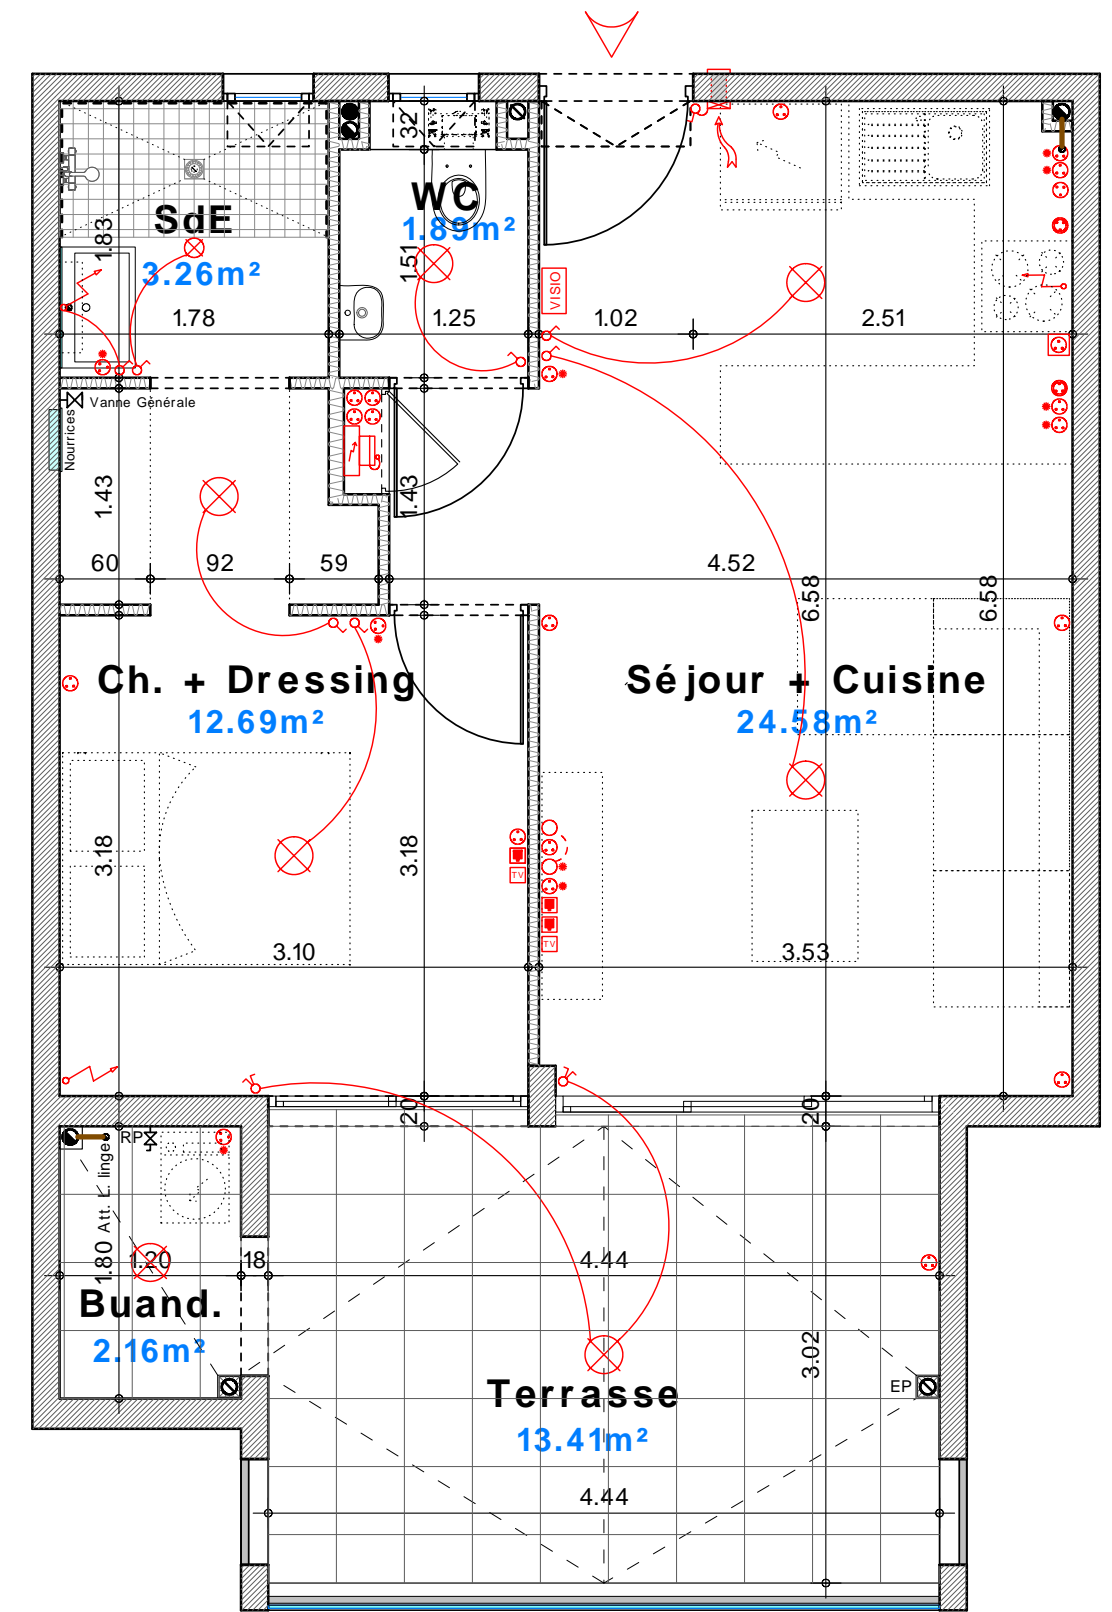

Logement