

RESIDENCE de 23 logements (3eme tranche)
" Résidence CAMARINE - Bât. CALYPSO"

Zac de l'Etang Z'abricots - Rue Moi Laminaire

97200 - Fort de France


Appartement n° C11	
3 pièces	R+3
Entrée + Dégageant	4,69
Séjour + Cuisine	27,02
Chambre 1	15,05
Salle d'eau 1	4,74
Chambre 2	11,06
Salle d'eau 2	2,13
WC	1,53
Sous total	66,22
Terrasse	12,93
Balcon	1,58
Buanderie	2,16
TOTAL	82,89

Mise à jour le 04 Octobre 2019




Perspective non contractuelle


Bernard LECLERCQ ARCHITECTURE SARL

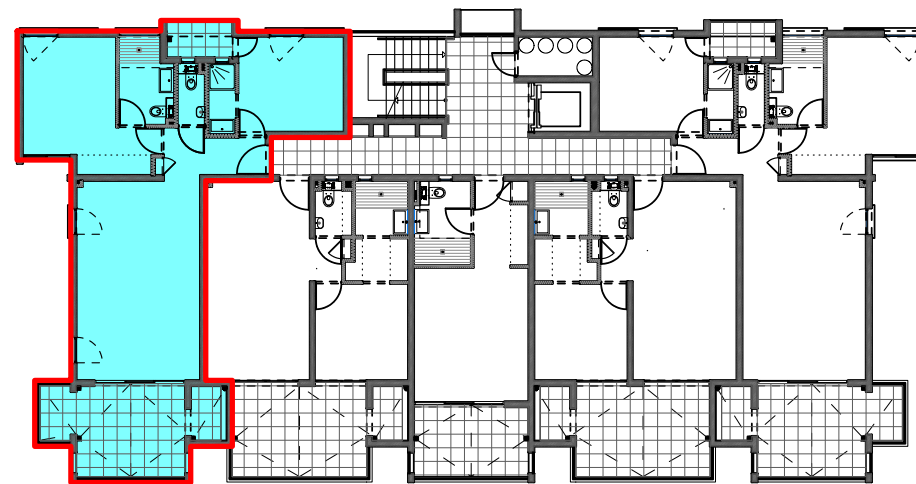

Niveau R+3 (Logements)

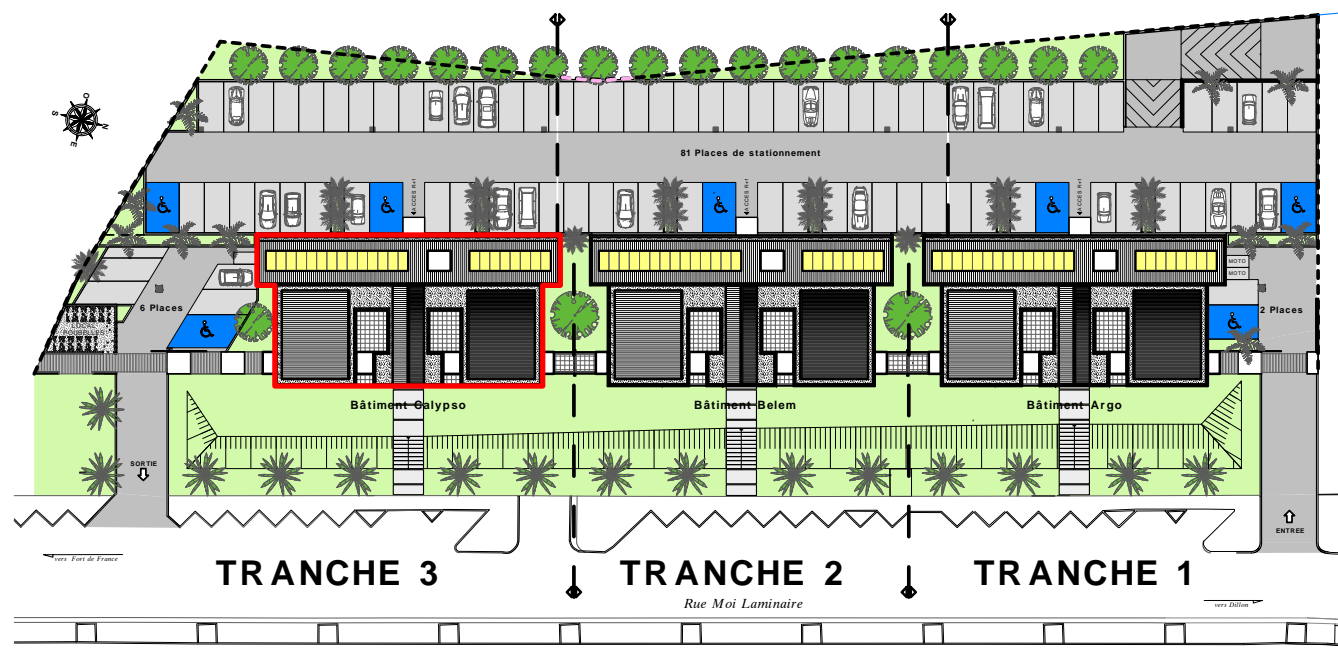

Plan de masse

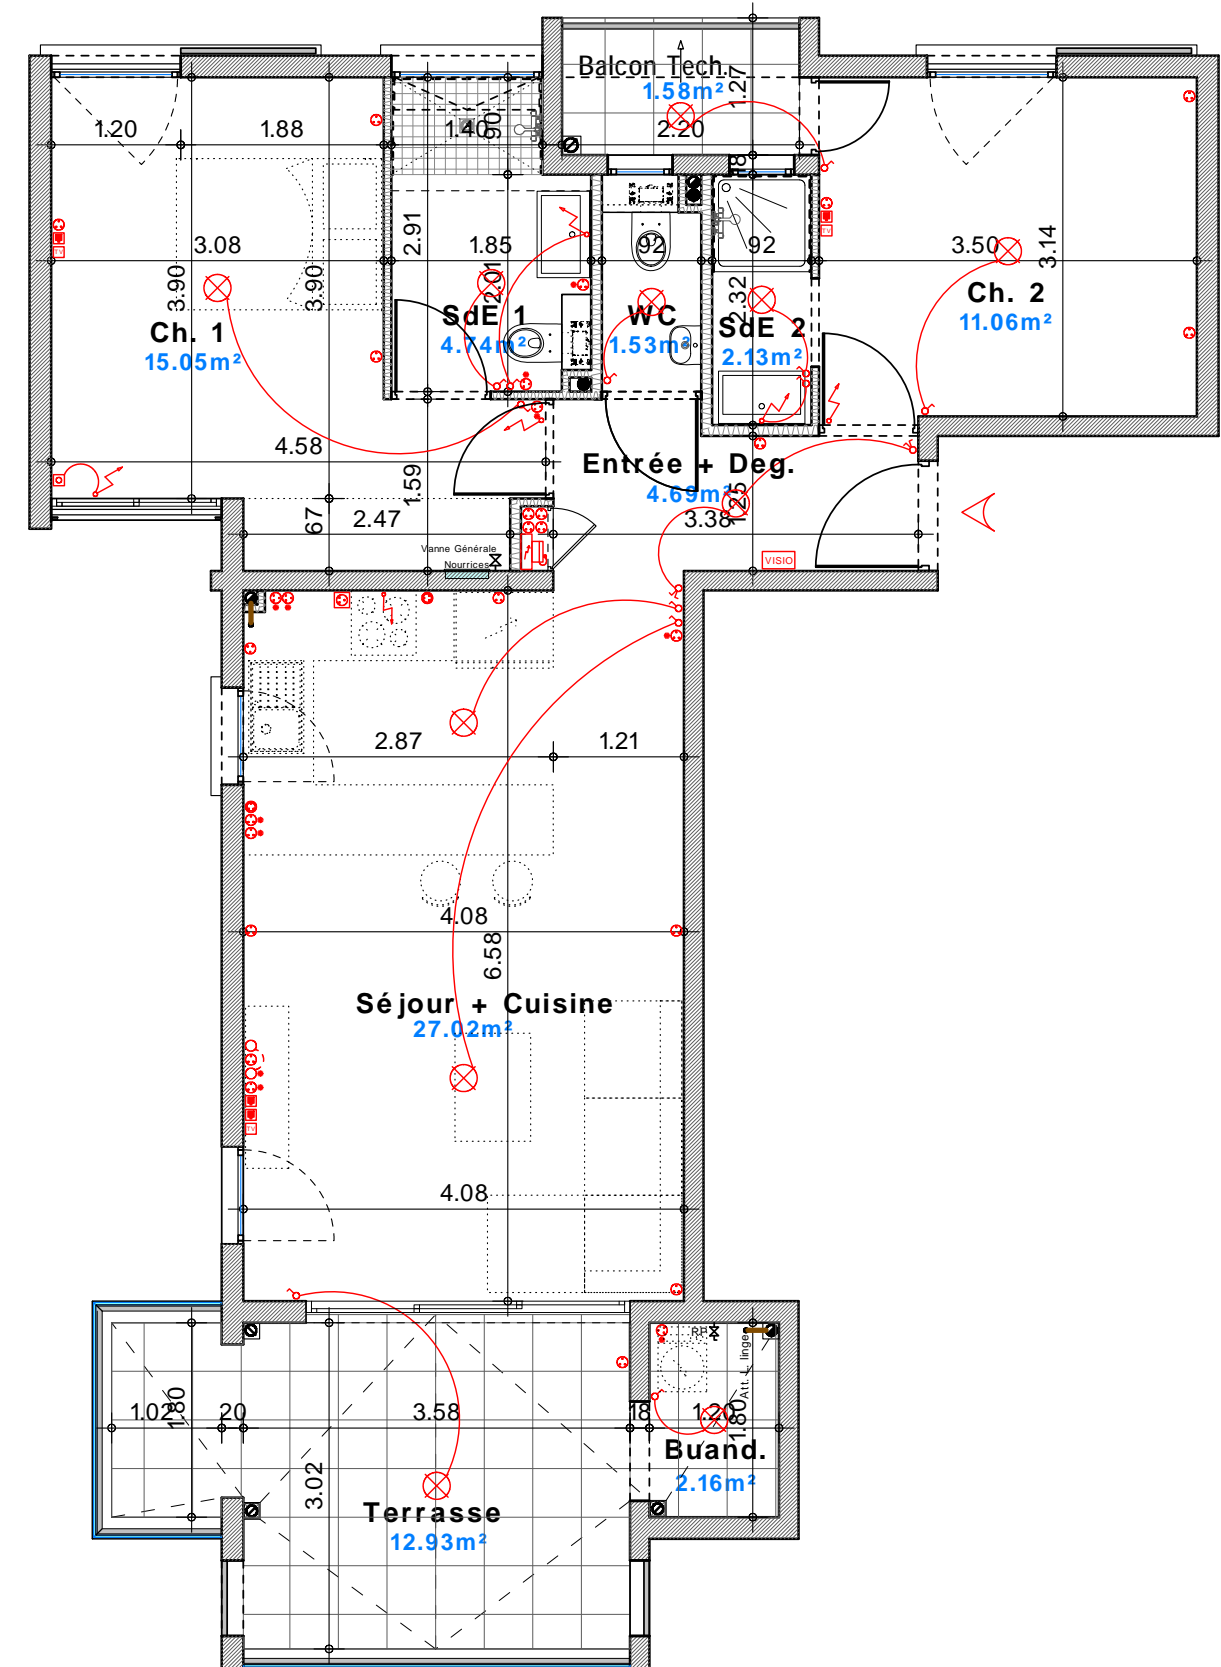

Logement